

PIANO DI EVACUAZIONE

SCUOLA INFANZIA
DI BOVA MARINA

PIANO TERRA

Procedura di evacuazione

Dirigersi rapidamente verso l'uscita di emergenza più vicina seguendo il percorso di evacuazione indicato, mantenere la calma evitare di correre e spingere.

In caso di incendio

- Allontanarsi rapidamente dalla zona di incendio.
- Se l'allarme non è stato dato avvertire tempestivamente gli addetti all'emergenze.
- Se c'è fumo coprirsi naso e bocca con un fazzoletto bagnato.
- Se il percorso di uscita è impraticabile chiudersi in classe, sigillare le fessure con panni bagnati, spalancare le finestre e chiedere soccorso.

In caso di sisma


- Durante la scossa proteggersi sotto banchi pilastri e travi, lontano da oggetti sospesi, finestre, armadi e mensole.
- Dopo la scossa seguire la procedura di evacuazione.


LEGENDA SIMBOLI

	PERCORSO DI USCITA IN BASSO
	PERCORSO DI ESODO
	USCITE DI EMERGENZA
	ESTINTORE PORTATILE A POLVERE
	ESTINTORE PORTATILE AD ANIDRIDE CARBONICA
	IDRANTE A PARETE
	CASSETTA PRIMO SOCCORSO
	QUADRO ELETTRICO
	PUNTO DI RACCOLTA
	MI TROVO QUI

Responsabile del S.P.P.

ING. DOMENICO CATALANO

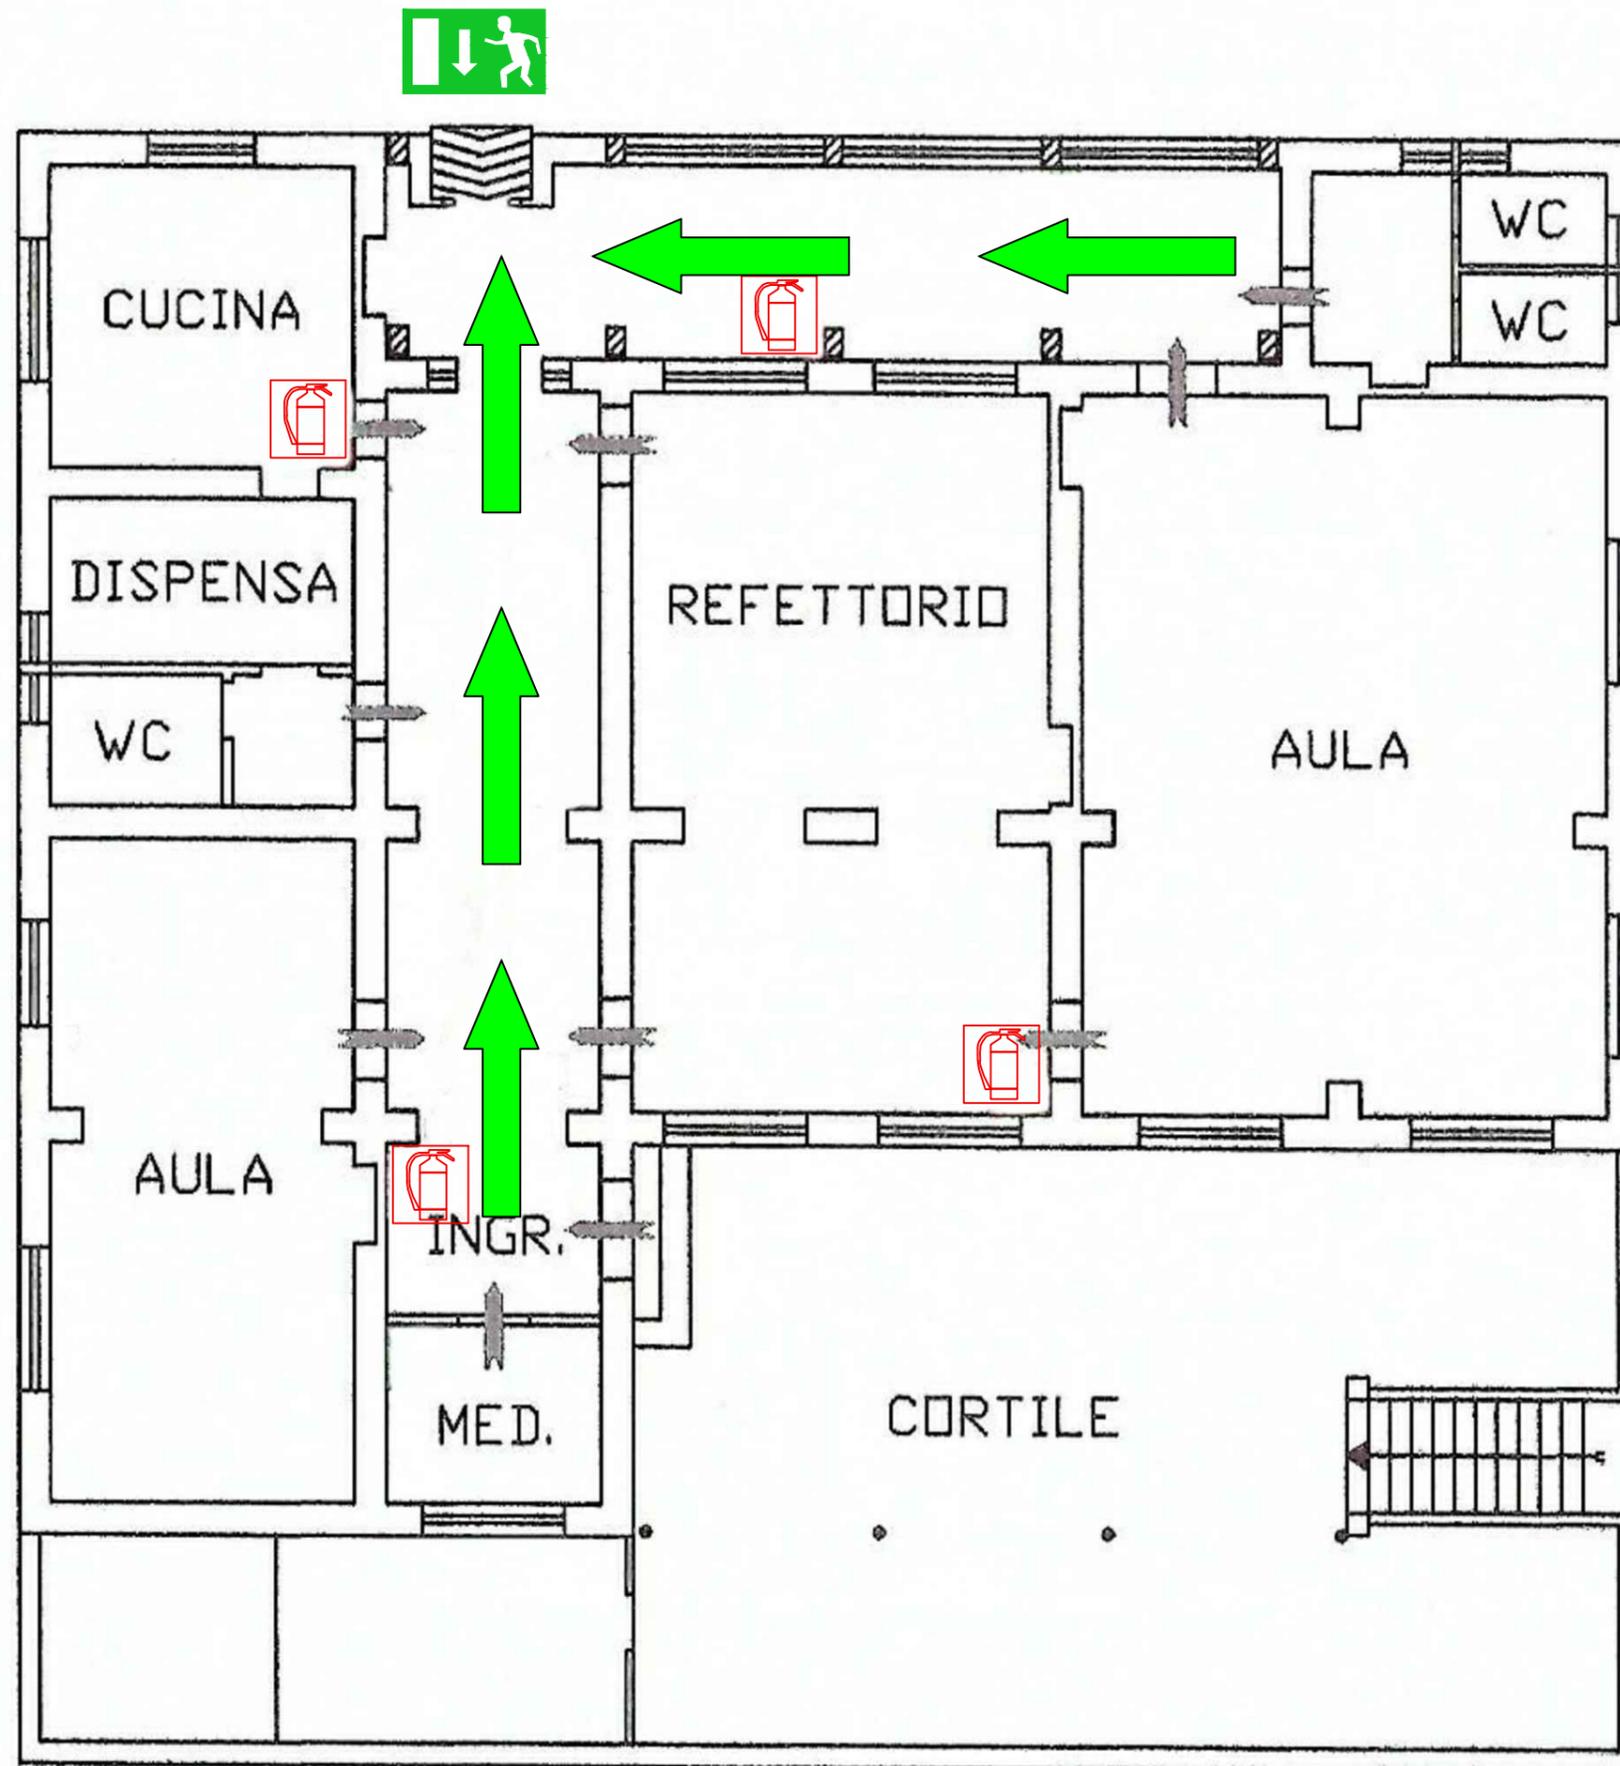

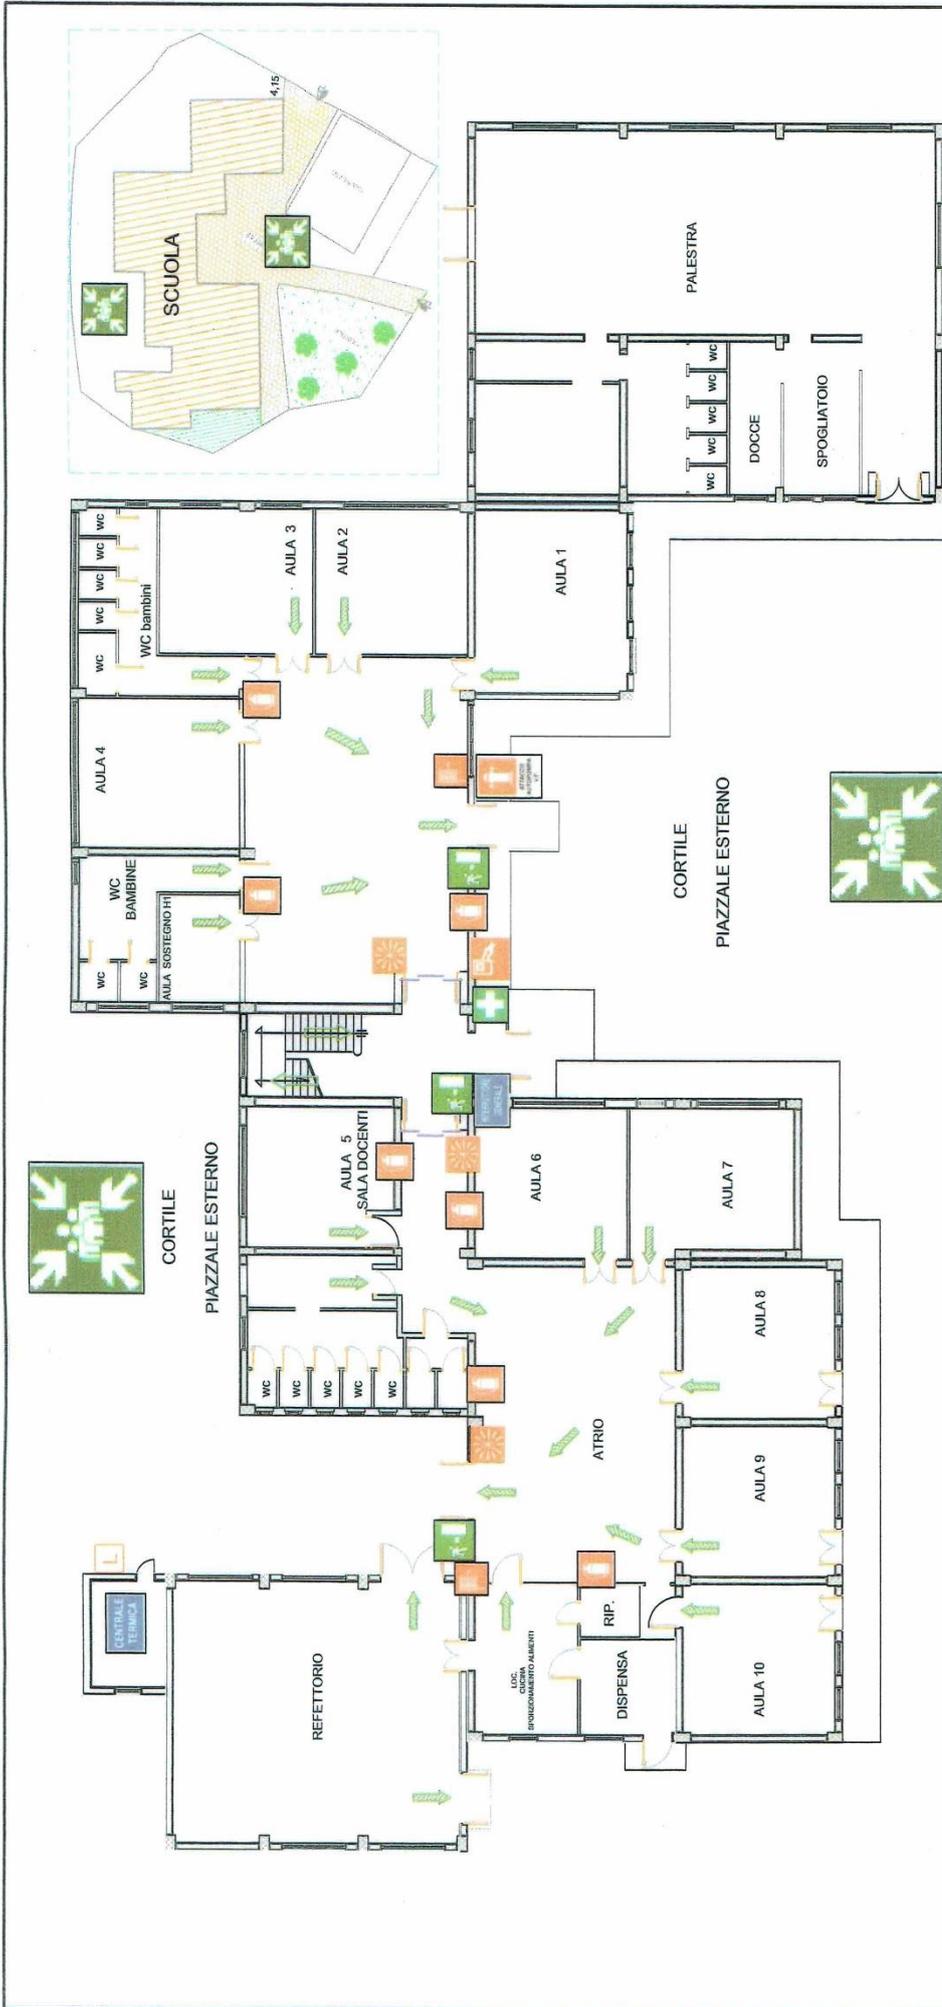

NORME DI COMPORTAMENTO IN CASO DI TERREMOTO
(SE TI TROVI IN LUOGO CHIUSO)

- MANTIENI LA CALMA
- NON PRECIPITARTI FUORI
- RESTA IN CLASSE, RIPARATI SOTTO IL BANCO, SOTTO L'ARCHITRAVE, VICINO AI MURI PORTANTI
- ALLONTANATI DA FINESTRE, PORTE CON VETRI, ARMADI
- SE SEI NEI CORRIDOI, NEI SERVIZI, NEL VANO SCALE, RIENTRA NELLA TUA CLASSE O IN QUELLA PIU' VICINA
- DOPO IL TERREMOTO, ALL'ORDINE DI EVACUAZIONE (UNO SULLO LUNGO DELLA CAMPANELLA) ABBANDONA L'EDIFICIO E DIRIGTI NELLA ZONA DI RACCOLTA
- ASSEGNATA INSIEME AI TUOI COMPAGNI
- NB. NEL CASO IN CUI LE SCALE NON SIANO PRATICABILI SI DEVE RESTARE NELLE RISPETTIVE AULE, SEGNALANDO LA PROPRIA PRESENZA
- (SE TI TROVI IN LUOGO APERTO)
- ALLONTANATI DALL'EDIFICIO, DAGLI ALBERI, DALLE LINEE ELETTRICHE
- RIMANI IN UN POSTO DOVE NON HAI NULLA SOPRA DI TE

NORME DI COMPORTAMENTO IN CASO DI INCENDIO

- MANTIENI LA CALMA
- SE POSSIBILE, SOFFOCA IL PRINCIPIO D'INCENDIO
- ALTRIMENTI DAI L'ALLARME AGLI ADDETTI AL PIANO
- SE L'INCENDIO SI E' SVILUPPATO IN CLASSE, ESCI SUBITO CHIUDENDO LA PORTA
- SE L'INCENDIO E' FUORI DALLA TUA CLASSE ED IL FUMO NON PERMETTE DI PERCORRERE IL CORRIDOIO E LE SCALE, CHIUDI BENE LA PORTA E CERCA DI SIGILLARE LE FESSURE CON PANNI, POSSIBILMENTE BAGNATI, APRI LA FINESTRA E CHIEDI SOCCORSO SENZA SPORGERTI
- SE IL FUMO NON TI FA RESPIRARE, FILTRA L'ARIA CON UN FAZZOLETTO BAGNATO E SDRAIATI SUL PAVIMENTO
- SE PRENDE FUOCO IL VESTITO DI UNA PERSONA, AVVOLGILA CON UN ALTRO INDIUMENTO PER EVITARE CHE LE FIAMME ARRIVINO ALLA TESTA.

NUMERI DI TELEFONO UTILI
 SOCCORSO PUBBLICO DI EMERGENZA 112
 PRONTO INTERVENTO CARABINIERI 115
 VIGILI DEL FUOCO 118
 EMERGENZA SANITARIA 118

SCUOLA PRIMARIA BOVA MARINA
PIANO DI EVACUAZIONE
PIANO TERRA

RSPP
 ING. DOMENICO CATALANO

PERCORSO USCITA VERSO IL BASSO

PERCORSO USCITA ORIZZONTALE

USCITA DI EMERGENZA

SCALA DI EMERGENZA

PUNTO DI RACCOLTA

CASSETTA DI PRONTO SOCCORSO

ESTINTORE

NASPO

PULSANTE SGANCIO

PULSANTE ALLARME

ATTACCO V.F. AUTOMATICO

PERCORSO USCITA VERSO IL BASSO

PERCORSO USCITA ORIZZONTALE

USCITA DI EMERGENZA

SCALA DI EMERGENZA

PUNTO DI RACCOLTA

CASSETTA DI PRONTO SOCCORSO

ESTINTORE

NASPO

PULSANTE SGANCIO

PULSANTE ALLARME


ATTACCO V.F. AUTOMATICO

LEGENDA

VOI SIETE QUI

INTERCETT. COMBUSTIBILE

QUADRO ELETT. CENTRALE TERM.

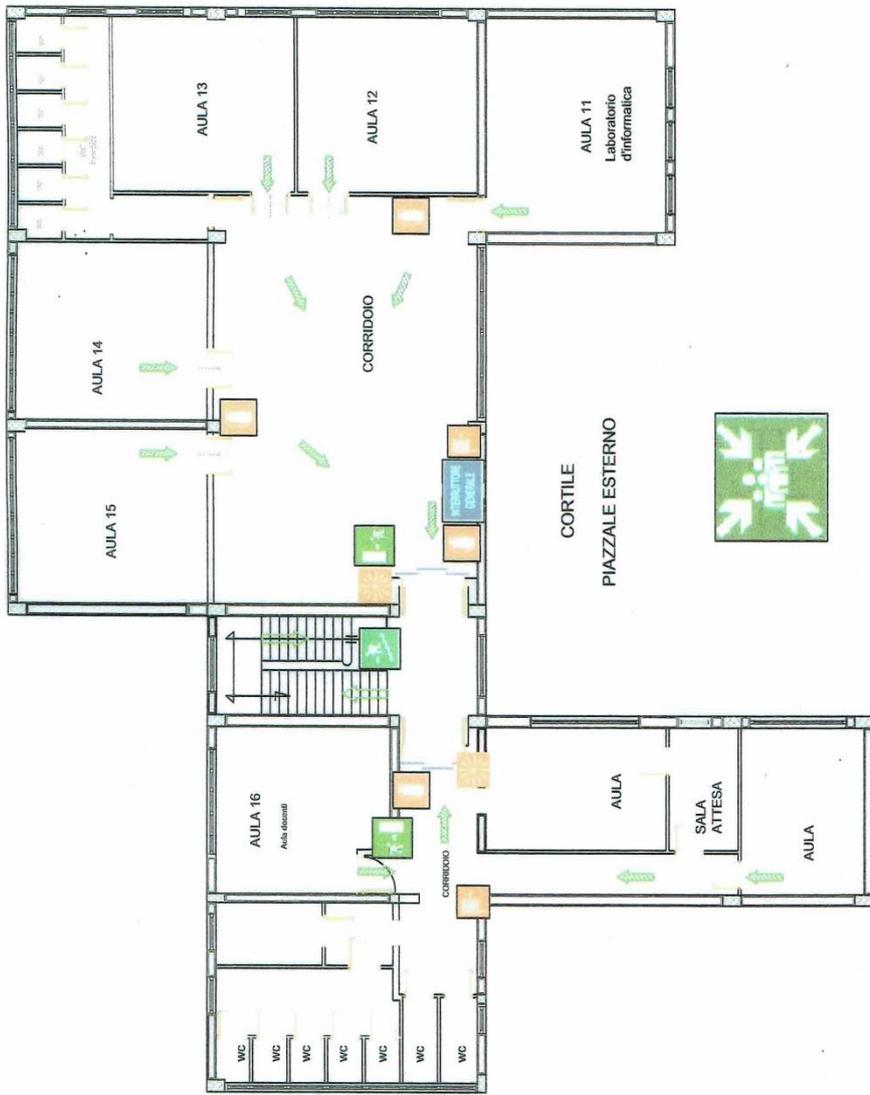

NORME DI COMPORTAMENTO IN CASO DI TERREMOTO
(SE TI TROVI IN LUOGO CHIUSO)

- MANTIENI LA CALMA
- NON PRECIPITARTI FUORI
- RESTA IN CLASSE, RIPARATI SOTTO IL BANCO, SOTTO L'ARCHITRAVE, VICINO AI MURI PORTANTI
- ALLONTANATI DA FINESTRE, PORTE CON VETRI, ARMADI
- SE SEI NEL CORRIDOIO, NEI SERVIZI, NEL VANO SCALE, RIENTRA NELLA TUA CLASSE O IN QUELLA PIU' VICINA
- DOPO IL TERREMOTO, ALL'ORDINE DI EVACUAZIONE (UNO SQUILLO LUNGO DELLA CAMPANELLA) ABBANDONA L'EDIFICIO E DIRIGITI NELLA ZONA DI RACCOLTA
- ASSEGNA TI INSIEME AI TUOI COMPAGNI
- NB. NEL CASO IN CUI LE SCALE NON SIANO PRATICABILI SI DEVE RESTARE NELLE RISPETTIVE AULE, SEGNALANDO LA PROPRIA PRESENZA
- (SE TI TROVI IN LUOGO APERTO)
- ALLONTANATI DALL'EDIFICIO, DAGLI ALBERI, DALLE LINEE ELETTRICHE
- REMANI IN UN POSTO DOVE NON HAI NULLA SOPRA DI TE

NORME DI COMPORTAMENTO IN CASO DI INCENDIO

- MANTIENI LA CALMA
- SE POSSIBILE, SOFFOCA IL PRINCIPIO D'INCENDIO
- ALTRIMENTI DAI L'ALLARME AGLI ADDETTI AL PIANO
- SE L'INCENDIO SI E' SVILUPPATO IN CLASSE, ESCI SUBITO CHIUDENDO LA PORTA
- SE L'INCENDIO E' FUORI DALLA TUA CLASSE ED IL FUMO NON PERMETTE DI PERCORRERE IL CORRIDOIO E LE SCALE, CHIUDI BENE LA PORTA E CERCA DI SIGILLARE LE FINESTRE CON PANNI, POSSIBILMENTE BAGNATI, APRI LA FINESTRA E CHIEDI SOCCORSO SENZA SPORGERTI
- SE IL FUMO NON TI FA RESPIRARE, FILTRA L'ARIA CON UN FAZZOLETTO BAGNATO E SDRAIATI SUL PAVIMENTO
- SE PRENDE FUOCO IL VESTITO DI UNA PERSONA, AVVOLGILA CON UN ALTRO INDIUMENTO PER EVITARE CHE LE FIAMME ARRIVINO ALLA TESTA.

NUMERI DI TELEFONO UTILI

SOCCORSO PUBBLICO DI EMERGENZA	113
PRONTO INTERVENTO CARABINIERI	112
VIGILI DEL FUOCO	115
EMERGENZA SANITARIA	118

SCUOLA PRIMARIA BOVA MARINA
PIANO DI EVACUAZIONE
PIANO PRIMO

RSPSP
ING. DOMENICO CATALANO

LEGENDA

	PERCORSO USCITA VERSO IL BASSO		ESTINTORE
	PERCORSO USCITA ORIZZONTALE		NASPO
	USCITA DI EMERGENZA		PULSANTE SGANCIO
	SCALA DI EMERGENZA		PULSANTE ALLARME
	PUNTO DI RACCOLTA		ATTACCO V.F.
	CASSETTA DI PRONTO SOCCORSO		QUADRO ELETTR.
			CENTRALE TERMICA
			CENTRALE TERM.

PIANO DI EVACUAZIONE

SCUOLA SECONDARIA DI PRIMO
GRADO DI BOVA MARINA

PIANO TERRA

Procedura di evacuazione

Dirigersi rapidamente verso l'uscita di emergenza più vicina seguendo il percorso di evacuazione indicato, mantenere la calma evitare di correre e spingere.

In caso di incendio

- Allontanarsi rapidamente dalla zona di incendio.
- Se l'allarme non è stato dato avvertire tempestivamente gli addetti all'emergenze.
- Se c'è fumo coprirsi naso e bocca con un fazzoletto bagnato.
- Se il percorso di uscita è impraticabile chiudersi in classe, sigillare le fessure con panni bagnati, spalancare le finestre e chiedere soccorso.

In caso di sisma


- Durante la scossa proteggersi sotto banchi pilastri e travi, lontano da oggetti sospesi, finestre, armadi e mensole.
- Dopo la scossa seguire la procedura di evacuazione.

LEGENDA SIMBOLI

	PERCORSO DI USCITA IN BASSO
	PERCORSO DI ESODO
	USCITE DI EMERGENZA
	ESTINTORE PORTATILE A POLVERE
	ESTINTORE PORTATILE AD ANIDRIDE CARBONICA
	IDRANTE A PARETE
	CASSETTA PRIMO SOCCORSO
	QUADRO ELETTRICO
	PUNTO DI RACCOLTA
	MI TROVO QUI

Responsabile del S.P.P.

ING. DOMENICO CATALANO

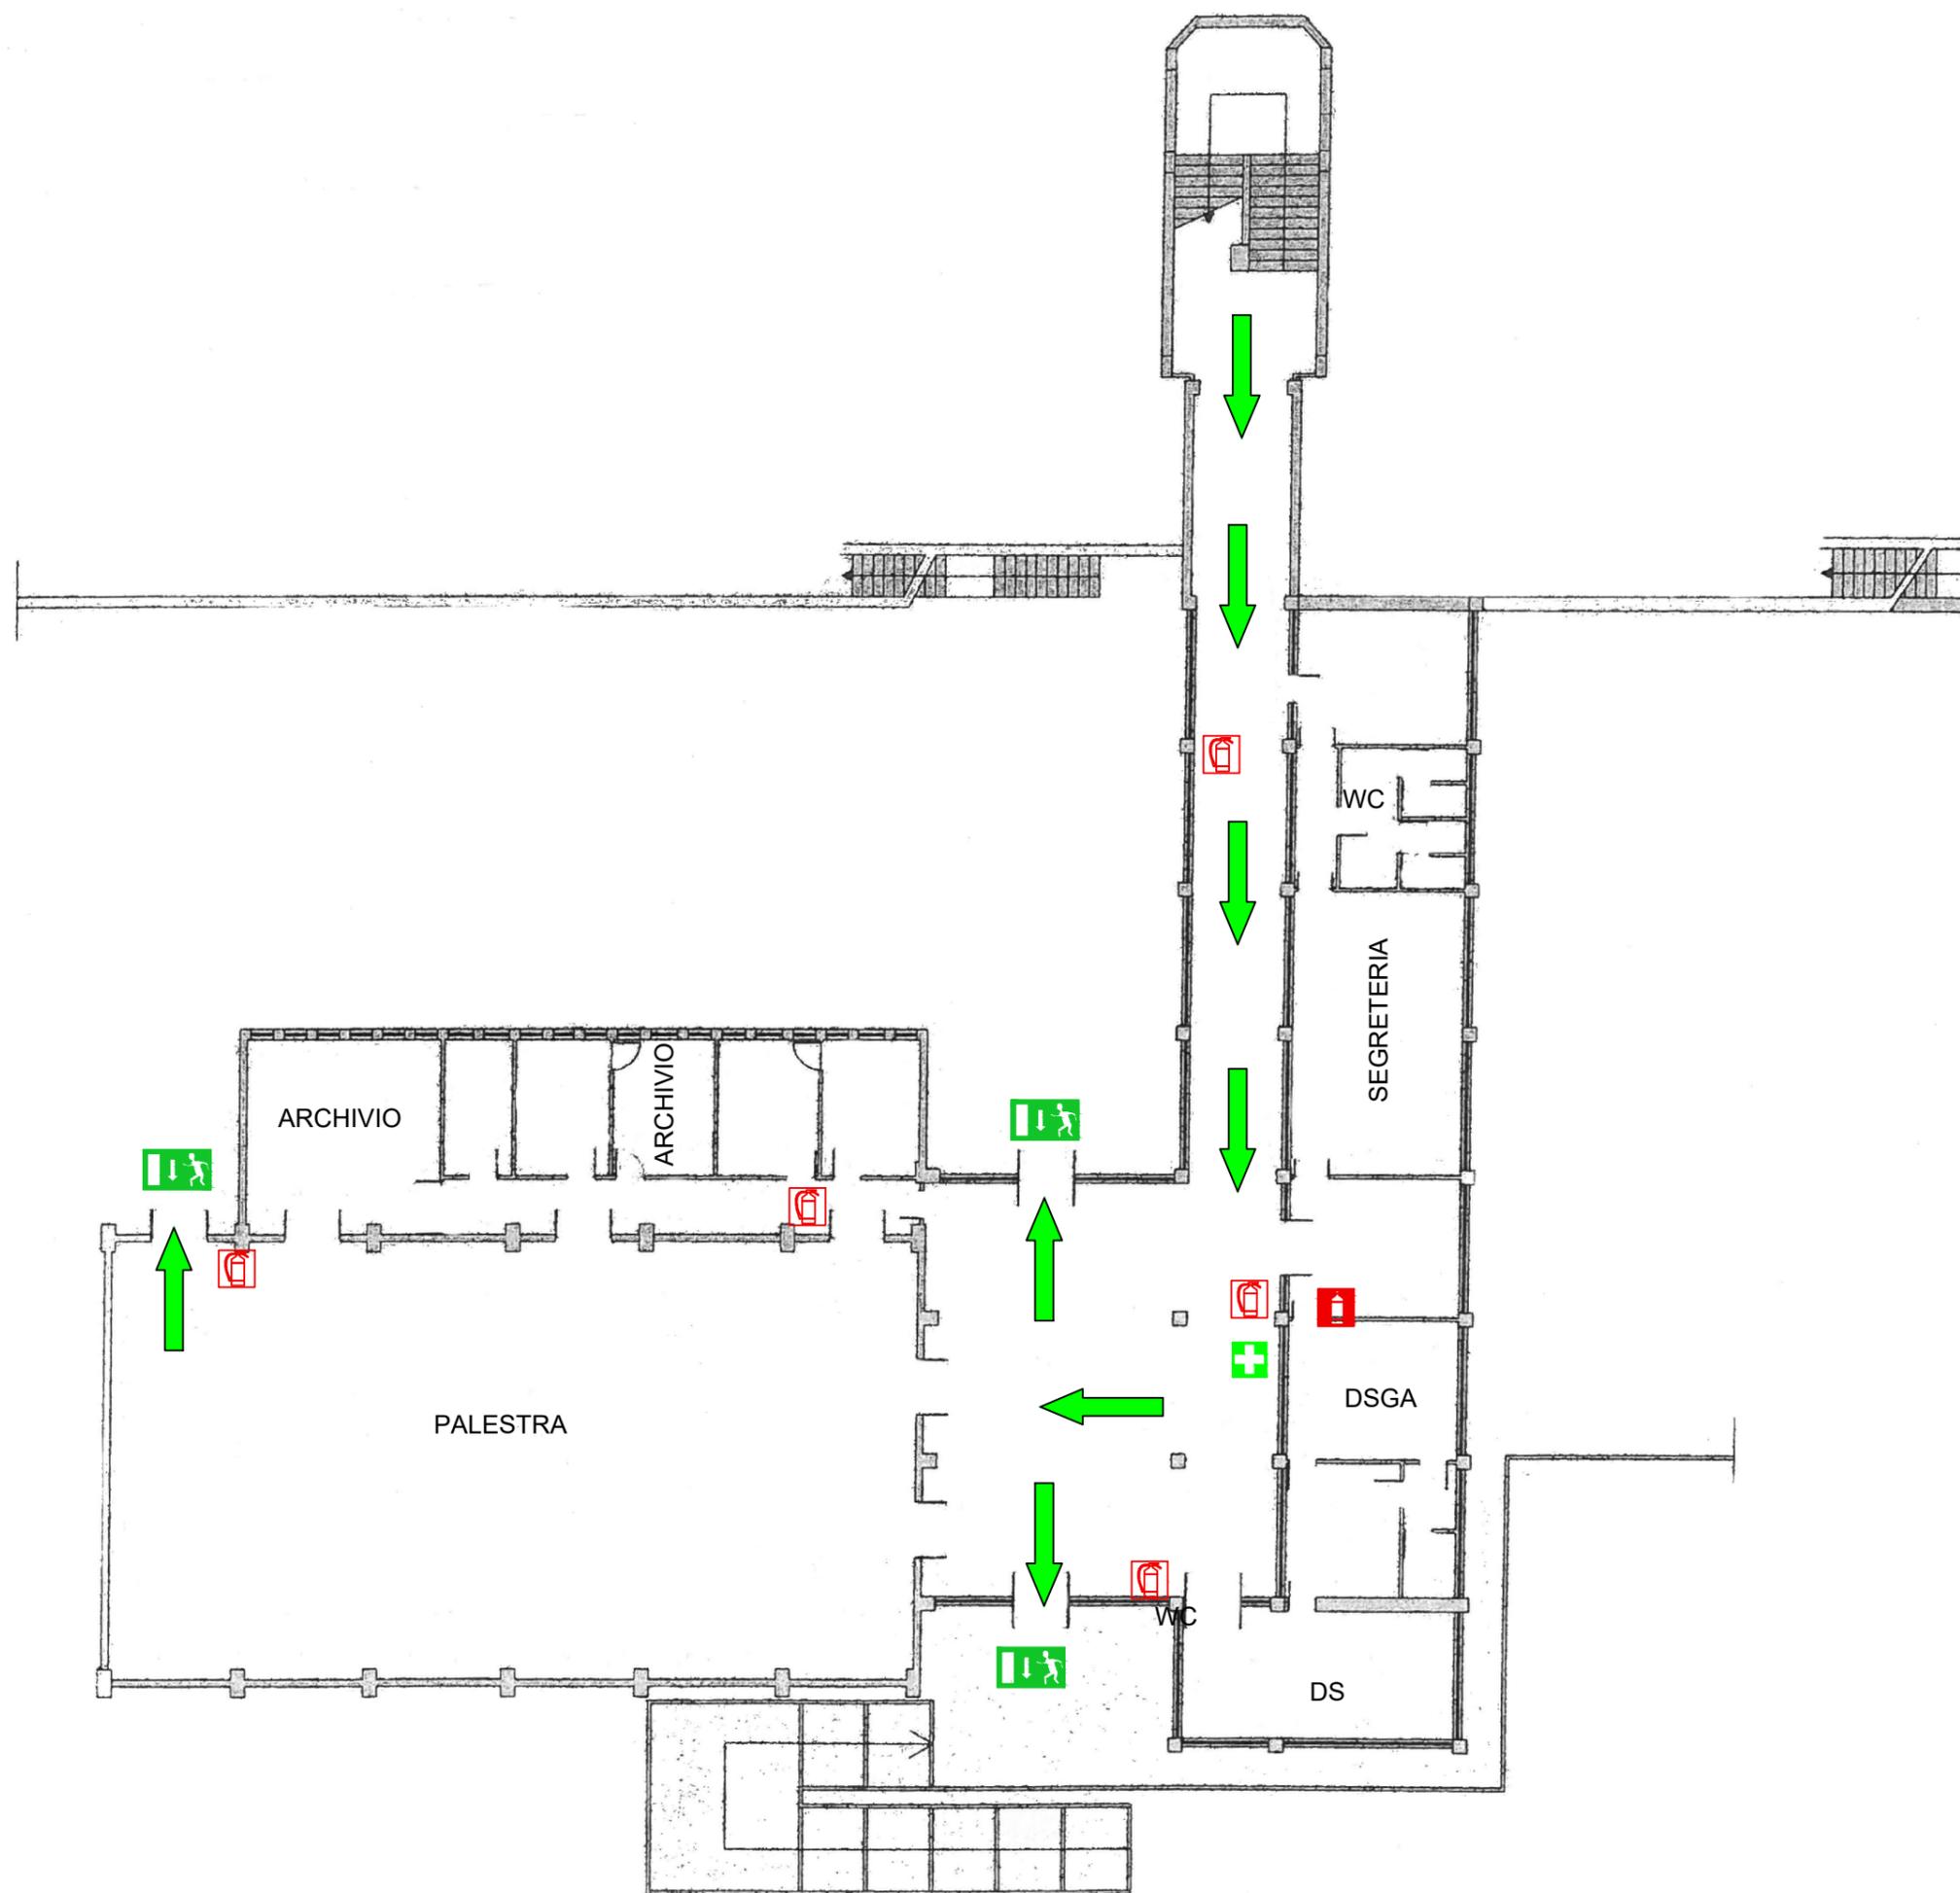

PIANO DI EVACUAZIONE

SCUOLA SECONDARIA DI PRIMO
GRADO DI BOVA MARINA

PIANO PRIMO

Procedura di evacuazione

Dirigersi rapidamente verso l'uscita di emergenza più vicina seguendo il percorso di evacuazione indicato, mantenere la calma evitare di correre e spingere.

In caso di incendio

- Allontanarsi rapidamente dalla zona di incendio.
- Se l'allarme non è stato dato avvertire tempestivamente gli addetti all'emergenze.
- Se c'è fumo coprirsi naso e bocca con un fazzoletto bagnato.
- Se il percorso di uscita è impraticabile chiudersi in classe, sigillare le fessure con panni bagnati, spalancare le finestre e chiedere soccorso.

In caso di sisma


- Durante la scossa proteggersi sotto banchi pilastri e travi, lontano da oggetti sospesi, finestre, armadi e mensole.
- Dopo la scossa seguire la procedura di evacuazione.


LEGENDA SIMBOLI

	PERCORSO DI USCITA IN BASSO
	PERCORSO DI ESODO
	USCITE DI EMERGENZA
	ESTINTORE PORTATILE A POLVERE
	ESTINTORE PORTATILE AD ANIDRIDE CARBONICA
	IDRANTE A PARETE
	CASSETTA PRIMO SOCCORSO
	QUADRO ELETTRICO
	PUNTO DI RACCOLTA
	MI TROVO QUI

Responsabile del S.P.P.

ING. DOMENICO CATALANO

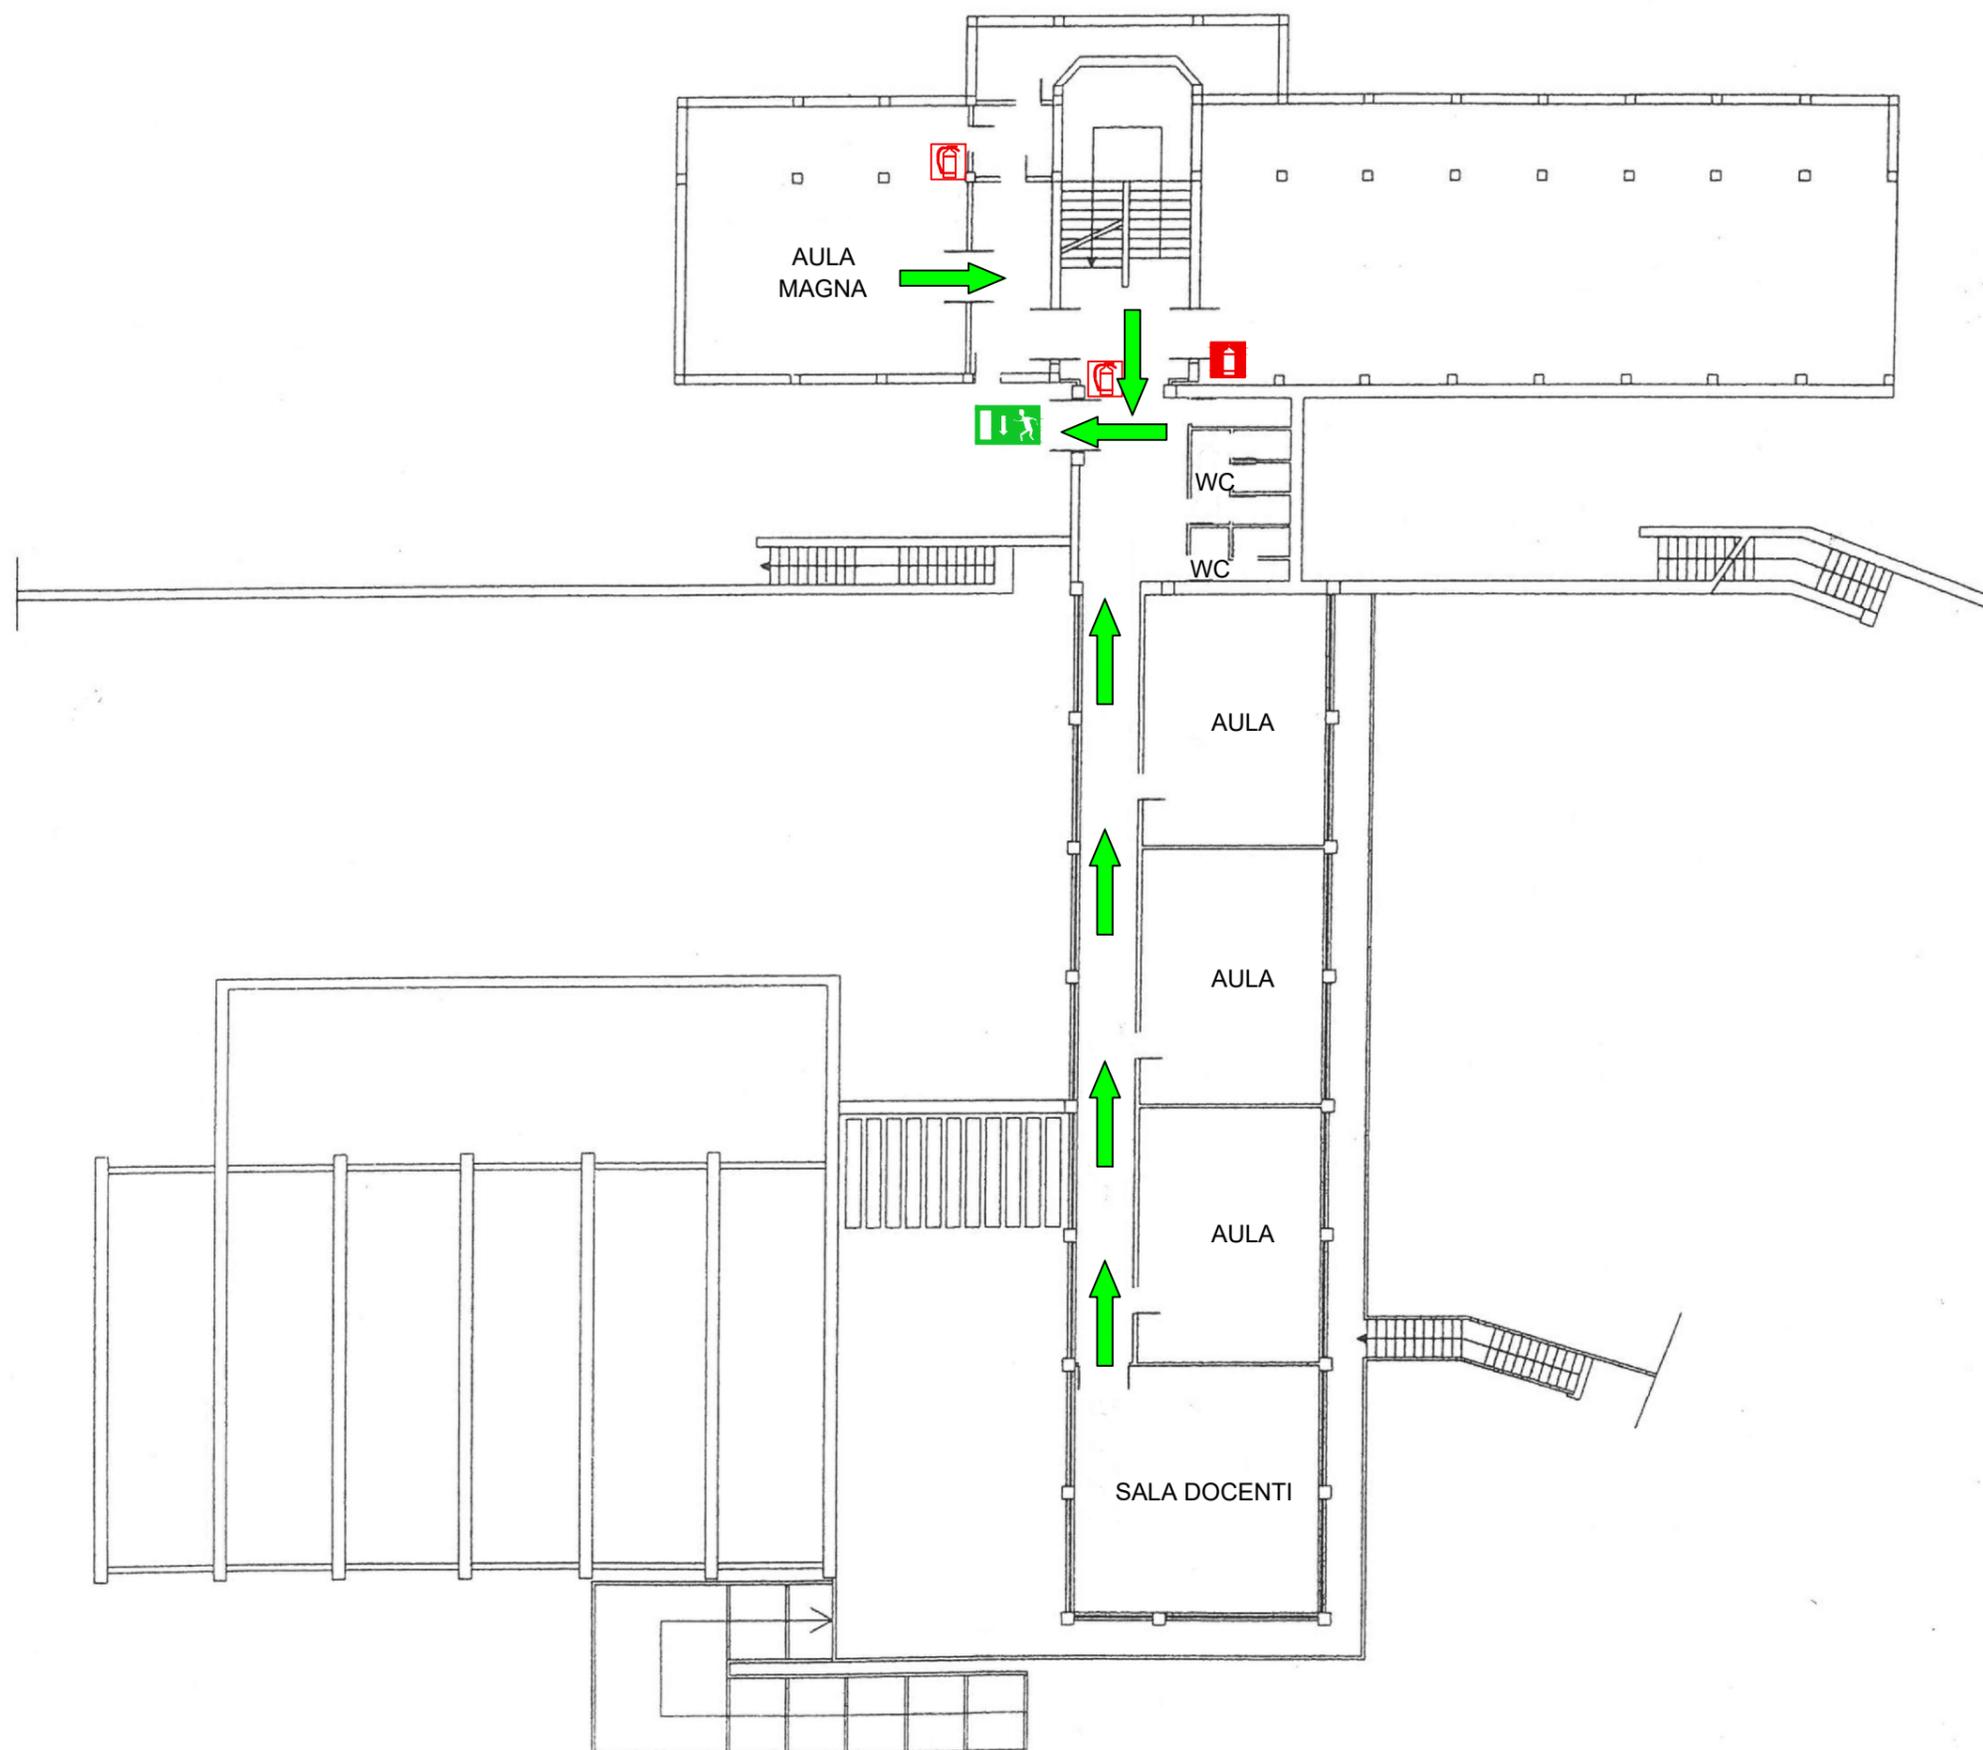

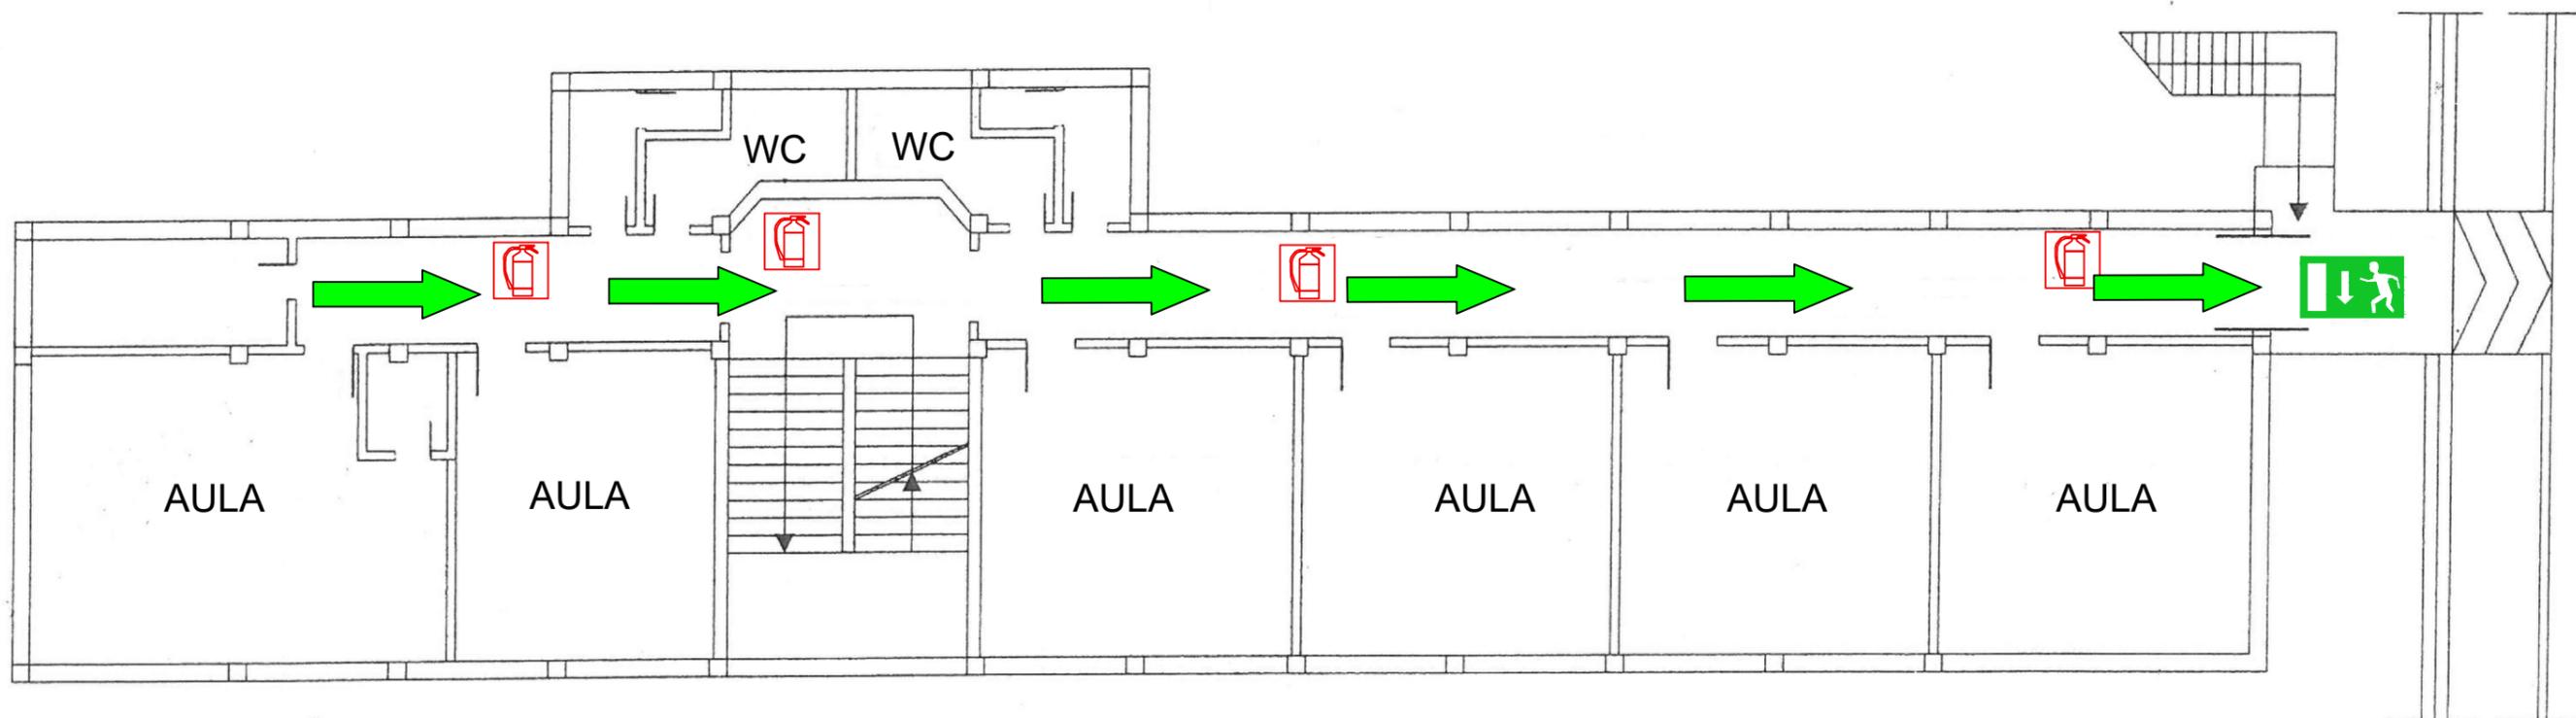

ISTITUTO COMPRESIVO "BOVA MARINA - CONDOFURI"
 SCUOLA DELL'INFANZIA - PRIMARIA - SECONDARIA DI 1° GRADO
 Via Montesanto, 26 - 89035 BOVA MARINA Tel. & fax 0965.761002
 C.F. 92085110804 - C.M. RCIC85200D
 PEC: rcic85200d@pec.istruzione.it e-mail:rcic85200d@istruzione.it sito: www.icbovamarina.gov.it

PIANO DI EVACUAZIONE

SCUOLA SECONDARIA DI PRIMO
 GRADO DI BOVA MARINA

PIANO SECONDO

Procedura di evacuazione

Dirigersi rapidamente verso l'uscita di emergenza più vicina seguendo il percorso di evacuazione indicato, mantenere la calma evitare di correre e spingere.

In caso di incendio

- Allontanarsi rapidamente dalla zona di incendio.
- Se l'allarme non è stato dato avvertire tempestivamente gli addetti all'emergenze.
- Se c'è fumo coprirsi naso e bocca con un fazzoletto bagnato.
- Se il percorso di uscita è impraticabile chiudersi in classe, sigillare le fessure con panni bagnati, spalancare le finestre e chiedere soccorso.

In caso di sisma


- Durante la scossa proteggersi sotto banchi pilastri e travi, lontano da oggetti sospesi, finestre, armadi e mensole.
- Dopo la scossa seguire la procedura di evacuazione.

LEGENDA SIMBOLI

	PERCORSO DI USCITA IN BASSO
	PERCORSO DI ESODO
	USCITE DI EMERGENZA
	ESTINTORE PORTATILE A POLVERE
	ESTINTORE PORTATILE AD ANIDRIDE CARBONICA
	IDRANTE A PARETE
	CASSETTA PRIMO SOCCORSO
	QUADRO ELETTRICO
	PUNTO DI RACCOLTA
	MI TROVO QUI

Responsabile del S.P.P.

ING. DOMENICO CATALANO

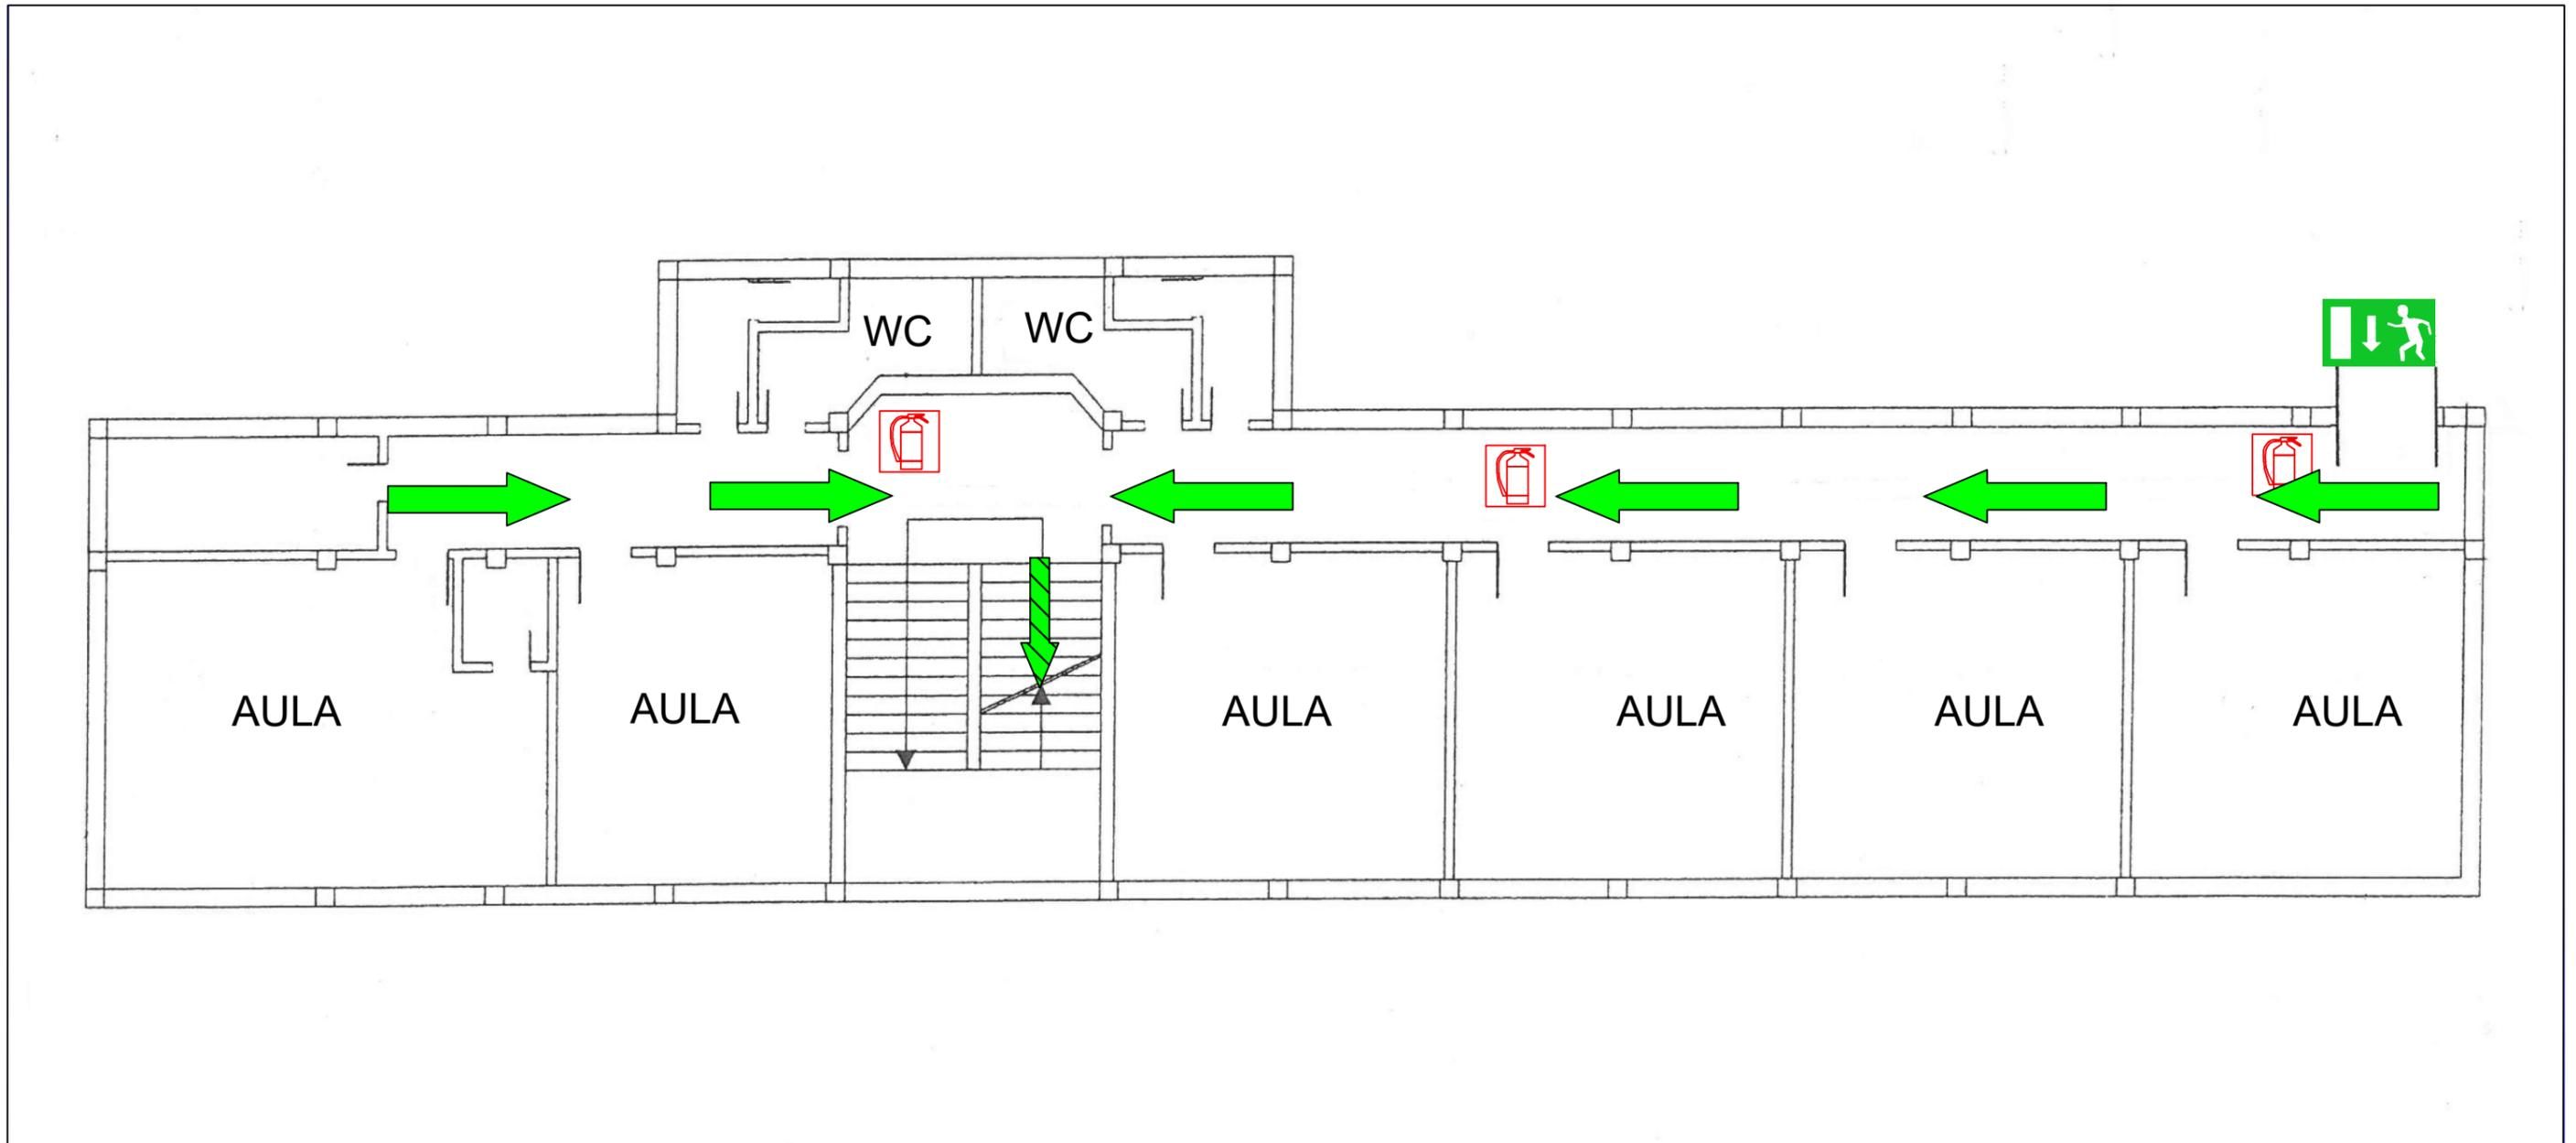

ISTITUTO COMPRENSIVO "BOVA MARINA - CONDOFURI"
 SCUOLA DELL'INFANZIA - PRIMARIA - SECONDARIA DI 1° GRADO
 Via Montesanto, 26 - 89035 BOVA MARINA Tel. & fax 0965.761002
 C.F. 92085110804 - C.M. RCIC85200D
 PEC: rcic85200d@pec.istruzione.it e-mail:rcic85200d@istruzione.it sito: www.icbovamarina.gov.it

PIANO DI EVACUAZIONE
 SCUOLA SECONDARIA DI PRIMO GRADO DI BOVA MARINA
PIANO TERZO

Procedura di evacuazione

Dirigersi rapidamente verso l'uscita di emergenza più vicina seguendo il percorso di evacuazione indicato, mantenere la calma evitare di correre e spingere.

In caso di incendio

- Allontanarsi rapidamente dalla zona di incendio.
- Se l'allarme non è stato dato avvertire tempestivamente gli addetti all'emergenze.
- Se c'è fumo coprirsi naso e bocca con un fazzoletto bagnato.
- Se il percorso di uscita è impraticabile chiudersi in classe, sigillare le fessure con panni bagnati, spalancare le finestre e chiedere soccorso.


In caso di sisma

- Durante la scossa proteggersi sotto banchi pilastri e travi, lontano da oggetti sospesi, finestre, armadi e mensole.
- Dopo la scossa seguire la procedura di evacuazione.

LEGENDA SIMBOLI

	PERCORSO DI USCITA IN BASSO
	PERCORSO DI ESODO
	USCITE DI EMERGENZA
	ESTINTORE PORTATILE A POLVERE
	ESTINTORE PORTATILE AD ANIDRIDE CARBONICA
	IDRANTE A PARETE
	CASSETTA PRIMO SOCCORSO
	QUADRO ELETTRICO
	PUNTO DI RACCOLTA
	MI TROVO QUI

Responsabile del S.P.P.
 ING. DOMENICO CATALANO

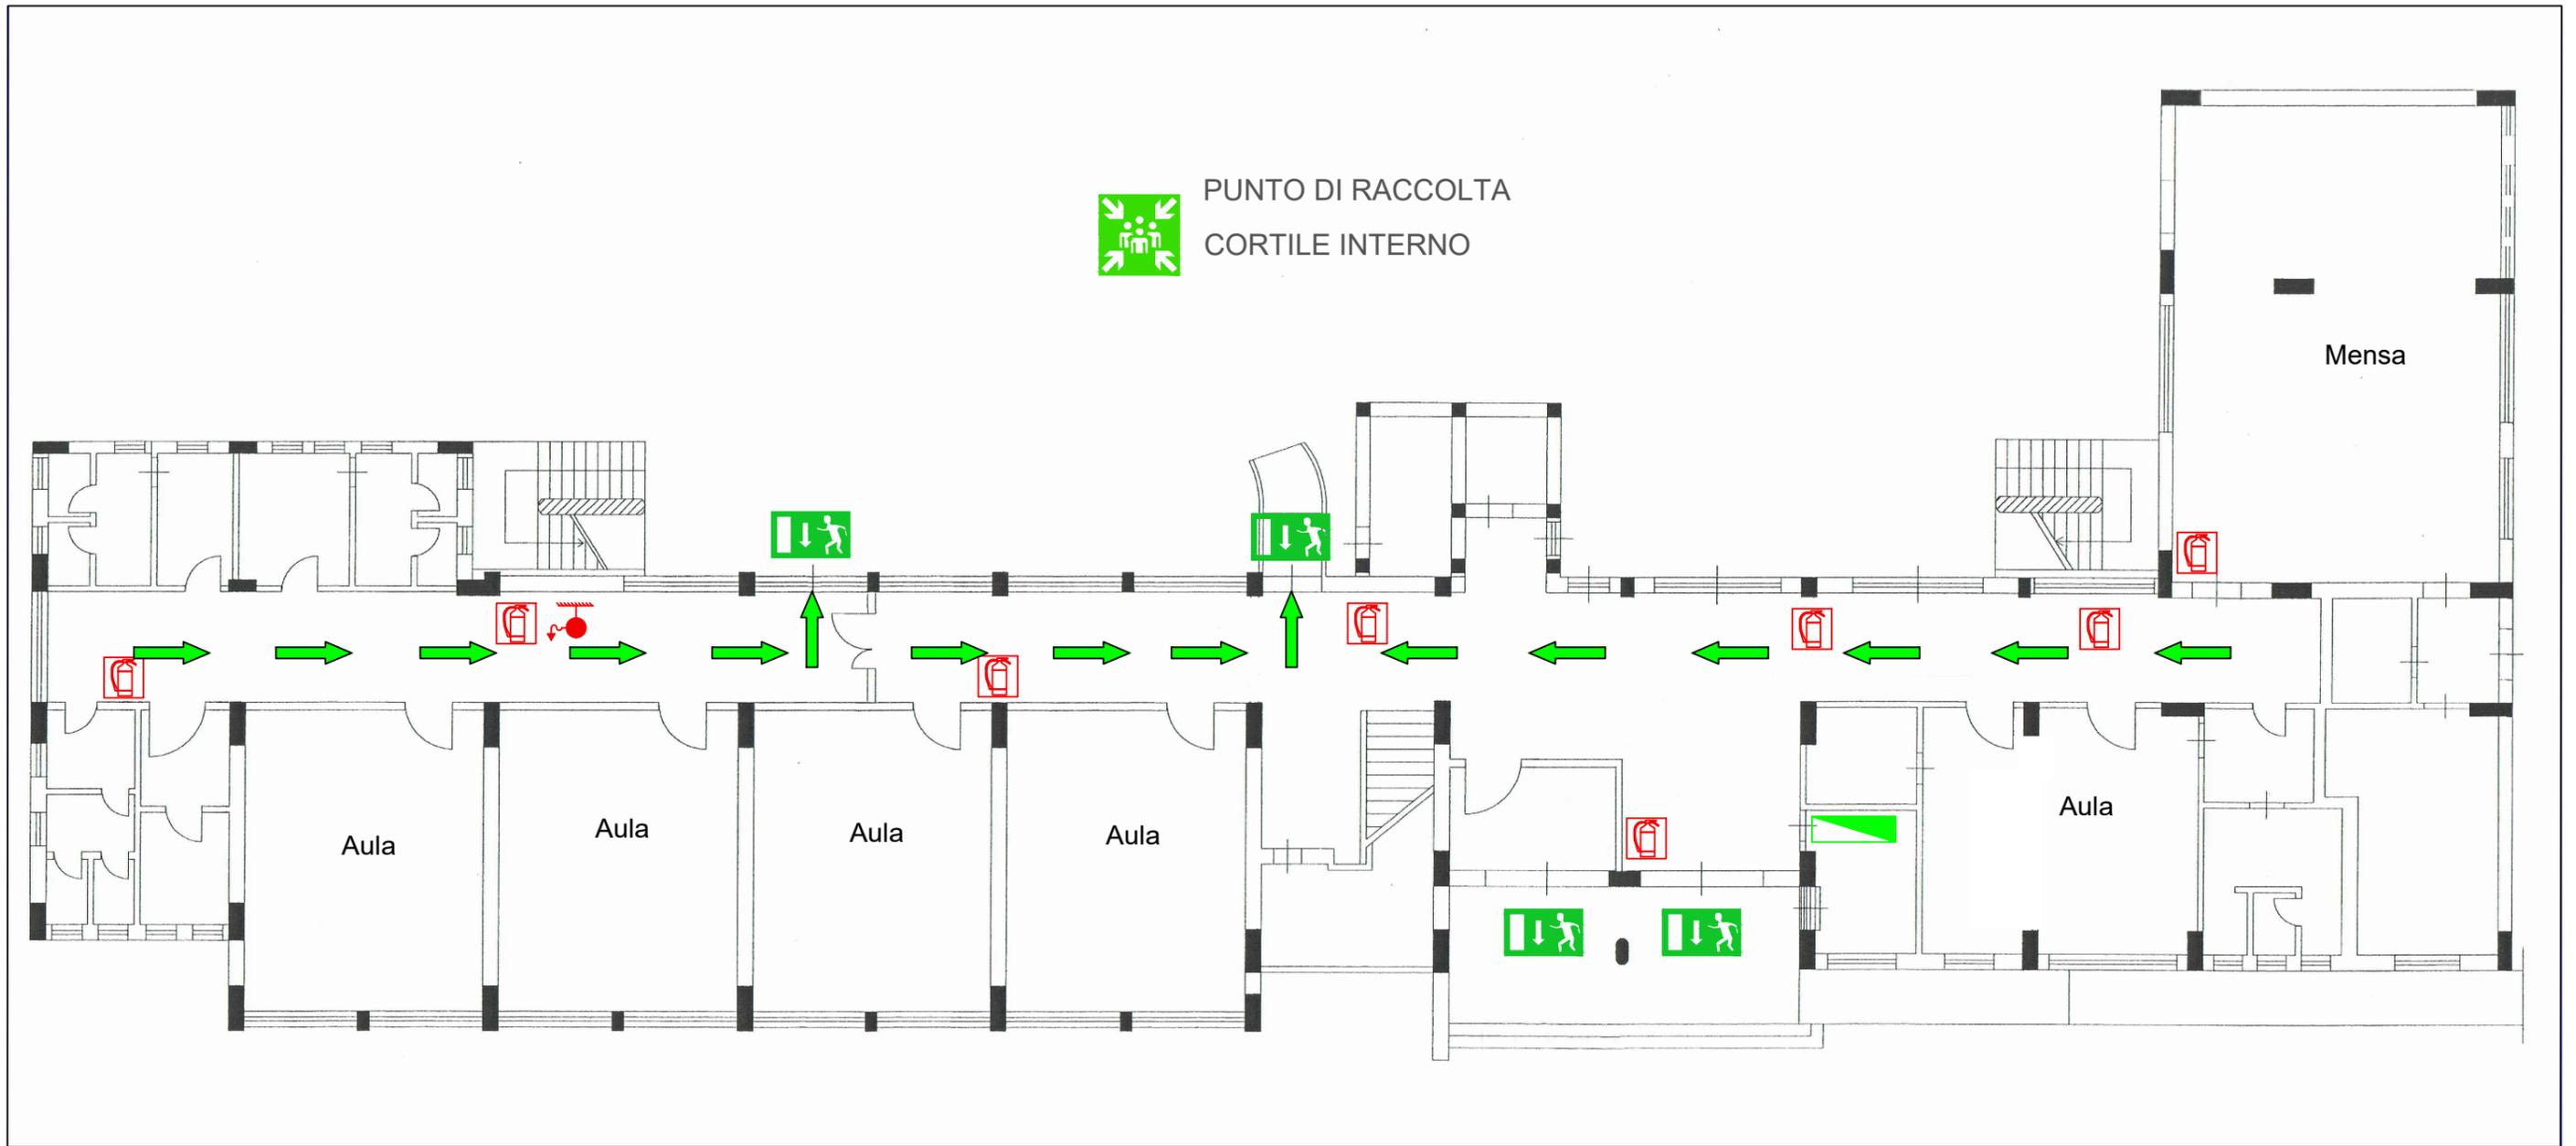

ISTITUTO COMPRENSIVO "BOVA MARINA - CONDOFURI"
 SCUOLA DELL'INFANZIA - PRIMARIA - SECONDARIA DI 1° GRADO
 Via Montesanto, 26 - 89035 BOVA MARINA Tel. & fax 0965.761002
 C.F. 92085110804 - C.M. RCIC85200D
 PEC: rcic85200d@pec.istruzione.it e-mail:rcic85200d@istruzione.it sito: www.icbovamarina.gov.it

PIANO DI EVACUAZIONE
 SCUOLA INFANZIA PRIMARIA E
 SECONDARIA DI PRIMO GRADO DI
 PALIZZI
PIANO TERRA

Procedura di evacuazione

Dirigersi rapidamente verso l'uscita di emergenza più vicina seguendo il percorso di evacuazione indicato, mantenere la calma evitare di correre e spingere.

In caso di incendio


- Allontanarsi rapidamente dalla zona di incendio.
- Se l'allarme non è stato dato avvertire tempestivamente gli addetti all'emergenza.
- Se c'è fumo coprirsi naso e bocca con un fazzoletto bagnato.
- Se il percorso di uscita è impraticabile chiudersi in classe, sigillare le fessure con panni bagnati, spalancare le finestre e chiedere soccorso.

In caso di sisma

- Durante la scossa proteggersi sotto banchi pilastri e travi, lontano da oggetti sospesi, finestre, armadi e mensole.
- Dopo la scossa seguire la procedura di evacuazione.

LEGENDA SIMBOLI	
	PERCORSO DI USCITA IN BASSO
	PERCORSO DI ESODO
	USCITE DI EMERGENZA
	ESTINTORE PORTATILE A POLVERE
	ESTINTORE PORTATILE AD ANIDRIDE CARBONICA
	IDRANTE A PARETE
	CASSETTA PRIMO SOCCORSO
	QUADRO ELETTRICO
	PUNTO DI RACCOLTA
	MI TROVO QUI

Responsabile del S.P.P.
 ING. DOMENICO CATALANO

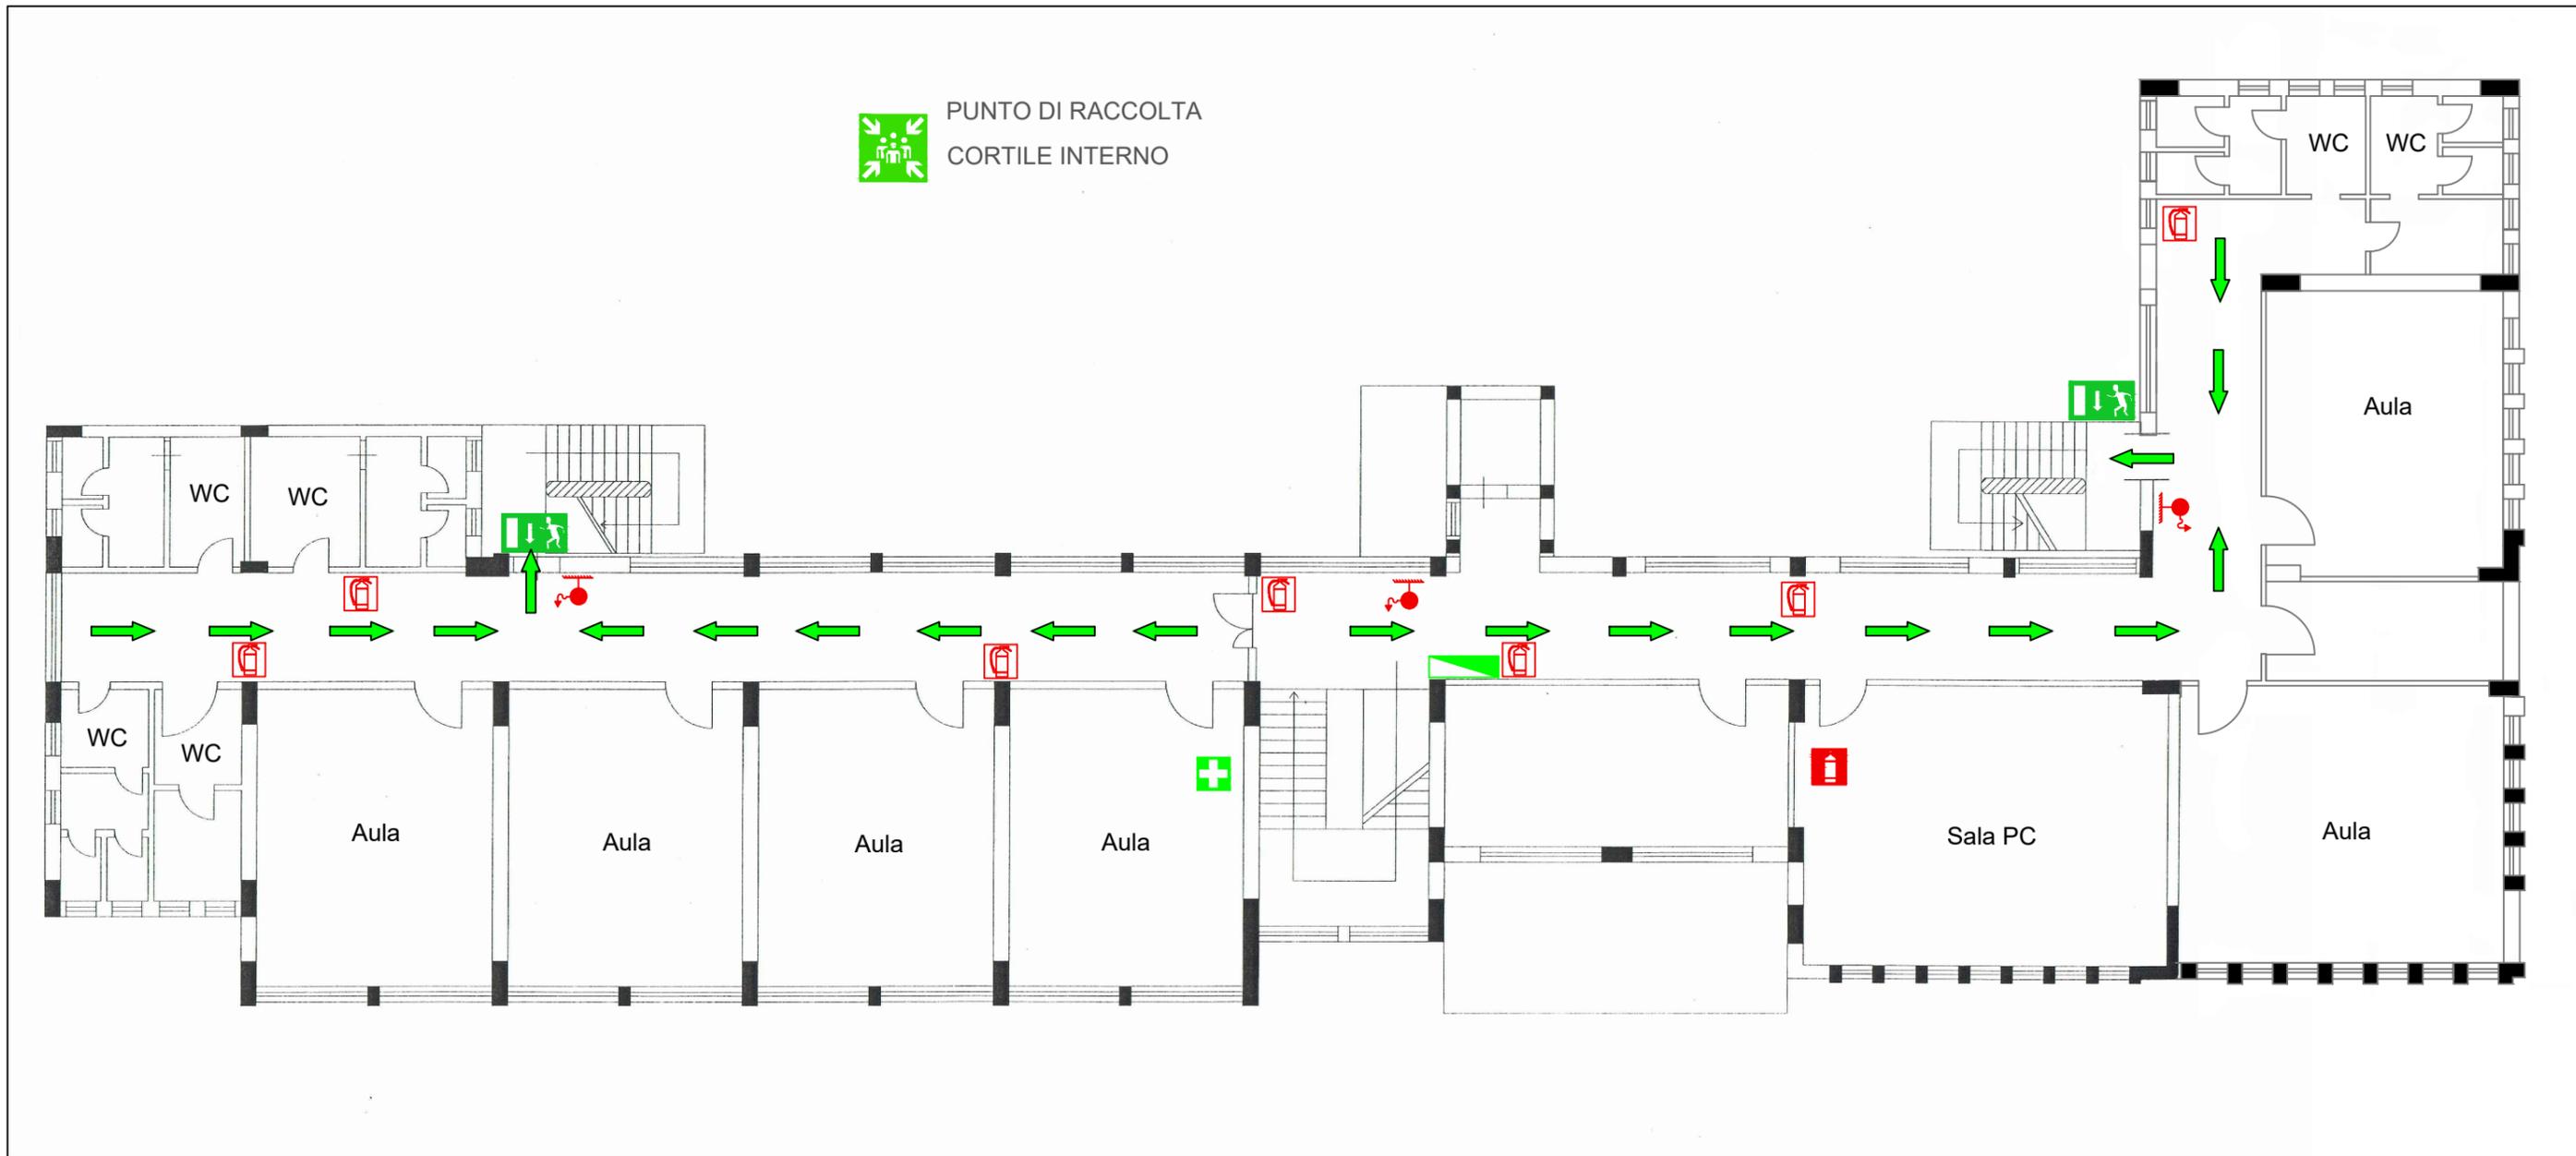

ISTITUTO COMPRENSIVO "BOVA MARINA - CONDOFURI"
 SCUOLA DELL'INFANZIA - PRIMARIA - SECONDARIA DI 1° GRADO
 Via Montesanto, 26 - 89035 BOVA MARINA Tel. & fax 0965.761002
 C.F. 92085110804 - C.M. RCIC85200D
 PEC: rcic85200d@pec.istruzione.it e-mail:rcic85200d@istruzione.it sito: www.icbovamarina.gov.it

PIANO DI EVACUAZIONE
 SCUOLA INFANZIA PRIMARIA E
 SECONDARIA DI PRIMO GRADO DI
 PALIZZI
PIANO PRIMO

Procedura di evacuazione

Dirigersi rapidamente verso l'uscita di emergenza più vicina seguendo il percorso di evacuazione indicato, mantenere la calma evitare di correre e spingere.

In caso di incendio

- Allontanarsi rapidamente dalla zona di incendio.
- Se l'allarme non è stato dato avvertire tempestivamente gli addetti all'emergenza.
- Se c'è fumo coprirsi naso e bocca con un fazzoletto bagnato.
- Se il percorso di uscita è impraticabile chiudersi in classe, sigillare le fessure con panni bagnati, spalancare le finestre e chiedere soccorso.

In caso di sisma

- Durante la scossa proteggersi sotto banchi pilastri e travi, lontano da oggetti sospesi, finestre, armadi e mensole.
- Dopo la scossa seguire la procedura di evacuazione.

LEGENDA SIMBOLI

	PERCORSO DI USCITA IN BASSO
	PERCORSO DI ESODO
	USCITE DI EMERGENZA
	ESTINTORE PORTATILE A POLVERE
	ESTINTORE PORTATILE AD ANIDRIDE CARBONICA
	IDRANTE A PARETE
	CASSETTA PRIMO SOCCORSO
	QUADRO ELETTRICO
	PUNTO DI RACCOLTA
	MI TROVO QUI



Responsabile del S.P.P.
 ING. DOMENICO CATALANO

PIANO DI EVACUAZIONE

SCUOLA INFANZIA
CONDOFURI MARINA

PIANO TERRA

Procedura di evacuazione

Dirigersi rapidamente verso l'uscita di emergenza più vicina seguendo il percorso di evacuazione indicato, mantenere la calma evitare di correre e spingere.

In caso di incendio

- Allontanarsi rapidamente dalla zona di incendio.
- Se l'allarme non è stato dato avvertire tempestivamente gli addetti all'emergenze.
- Se c'è fumo coprirsi naso e bocca con un fazzoletto bagnato.
- Se il percorso di uscita è impraticabile chiudersi in classe, sigillare le fessure con panni bagnati, spalancare le finestre e chiedere soccorso.

In caso di sisma

- Durante la scossa proteggersi sotto banchi pilastri e travi, lontano da oggetti sospesi, finestre, armadi e mensole.
- Dopo la scossa seguire la procedura di evacuazione.

LEGENDA SIMBOLI

	PERCORSO DI USCITA IN BASSO
	PERCORSO DI ESODO
	USCITE DI EMERGENZA
	ESTINTORE PORTATILE A POLVERE
	ESTINTORE PORTATILE AD ANIDRIDE CARBONICA
	IDRANTE A PARETE
	CASSETTA PRIMO SOCCORSO
	QUADRO ELETTRICO
	PUNTO DI RACCOLTA
	MI TROVO QUI

Responsabile del S.P.P.

ING. DOMENICO CATALANO



PIANO DI EVACUAZIONE

SCUOLA INFANZIA
LUVARA' CONDOFURI

PIANO TERRA

Procedura di evacuazione

Dirigersi rapidamente verso l'uscita di emergenza più vicina seguendo il percorso di evacuazione indicato, mantenere la calma evitare di correre e spingere.

In caso di incendio

- Allontanarsi rapidamente dalla zona di incendio.
- Se l'allarme non è stato dato avvertire tempestivamente gli addetti all'emergenze.
- Se c'è fumo coprirsi naso e bocca con un fazzoletto bagnato.
- Se il percorso di uscita è impraticabile chiudersi in classe, sigillare le fessure con panni bagnati, spalancare le finestre e chiedere soccorso.

In caso di sisma


- Durante la scossa proteggersi sotto banchi pilastri e travi, lontano da oggetti sospesi, finestre, armadi e mensole.
- Dopo la scossa seguire la procedura di evacuazione.


LEGENDA SIMBOLI

	PERCORSO DI USCITA IN BASSO
	PERCORSO DI ESODO
	USCITE DI EMERGENZA
	ESTINTORE PORTATILE A POLVERE
	ESTINTORE PORTATILE AD ANIDRIDE CARBONICA
	IDRANTE A PARETE
	CASSETTA PRIMO SOCCORSO
	QUADRO ELETTRICO
	PUNTO DI RACCOLTA
	MI TROVO QUI

Responsabile del S.P.P.

ING. DOMENICO CATALANO

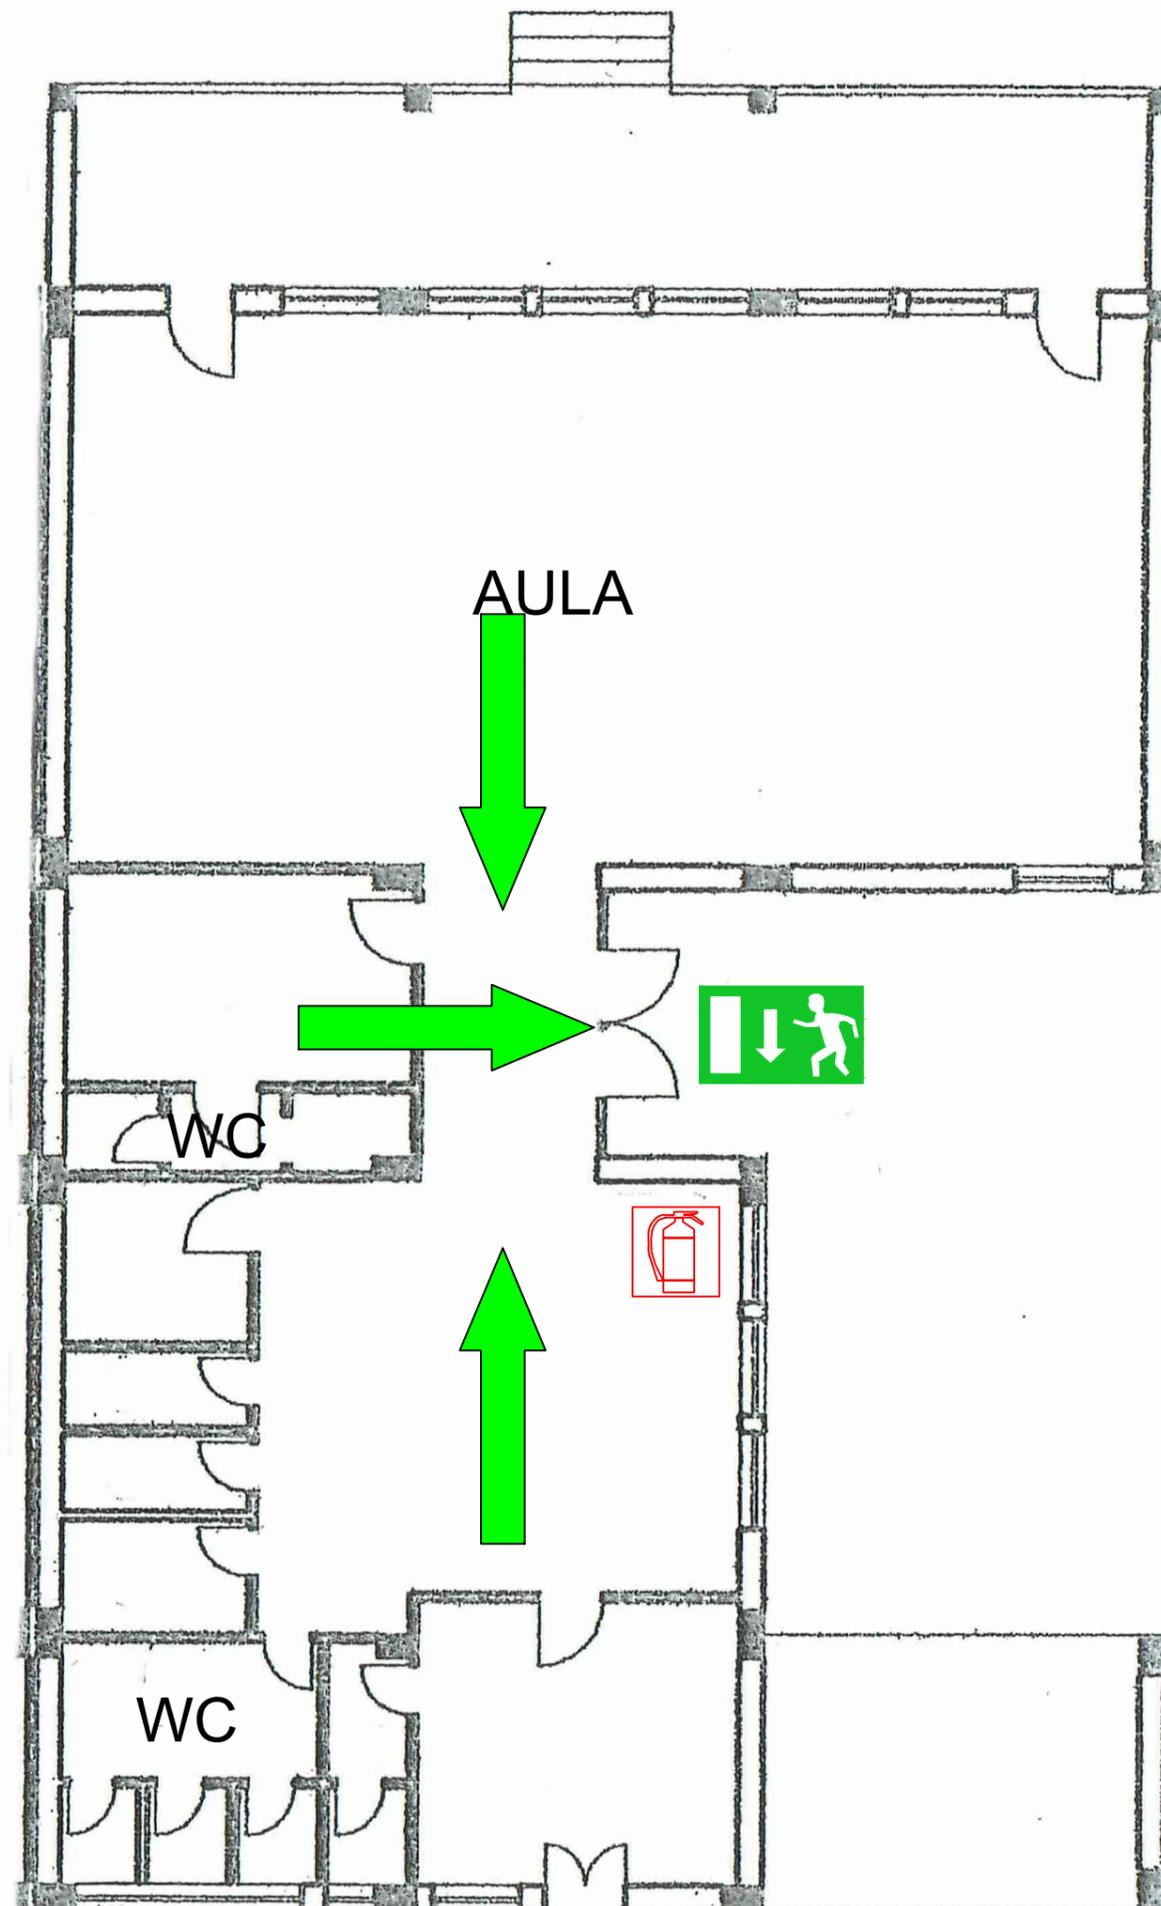

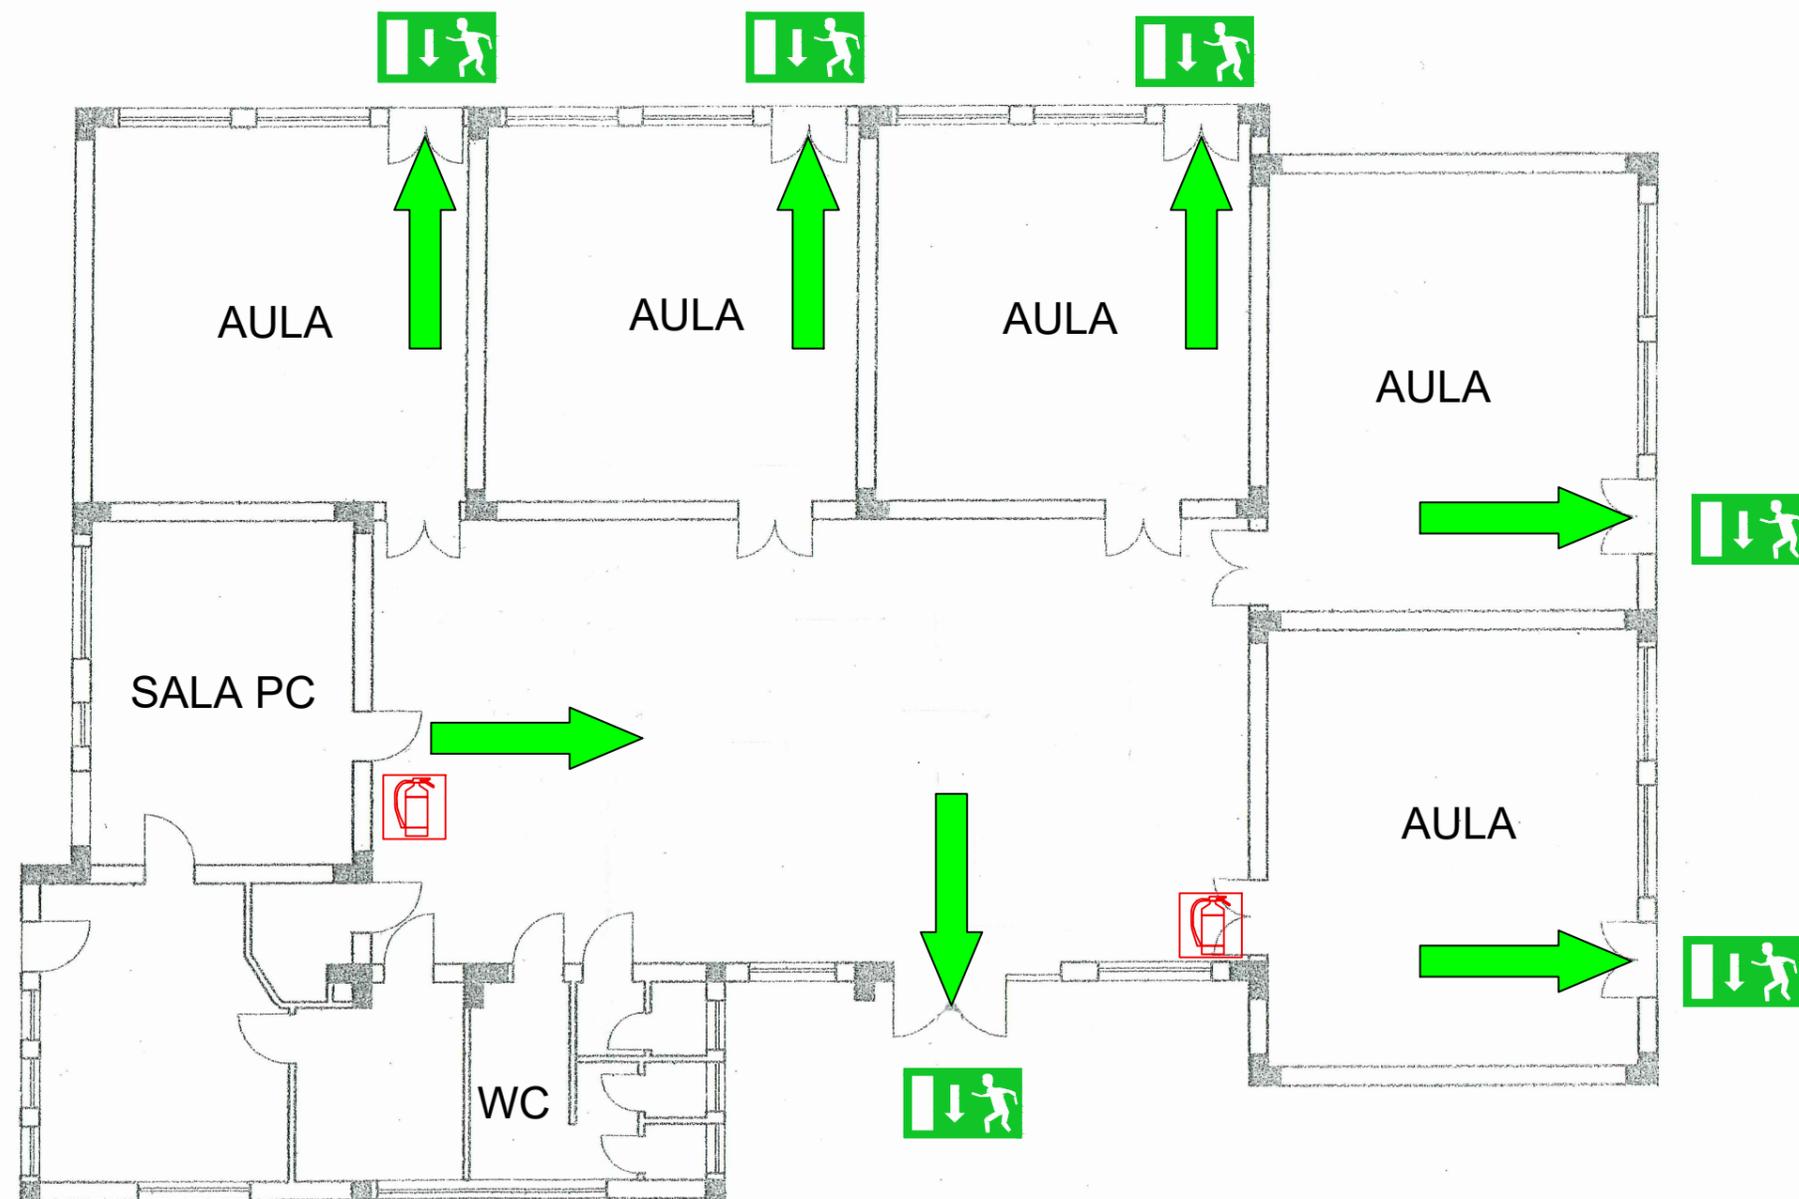

ISTITUTO COMPRENSIVO "BOVA MARINA - CONDOFURI"
 SCUOLA DELL'INFANZIA - PRIMARIA - SECONDARIA DI 1° GRADO
 Via Montesanto, 26 - 89035 BOVA MARINA Tel. & fax 0965.761002
 C.F. 92085110804 - C.M. RCIC85200D
 PEC: rcic85200d@pec.istruzione.it e-mail:rcic85200d@istruzione.it sito: www.icbovamarina.gov.it

PIANO DI EVACUAZIONE

SCUOLA PRIMARIA
 S. CARLO CONDOFURI

PIANO TERRA

Procedura di evacuazione

Dirigersi rapidamente verso l'uscita di emergenza più vicina seguendo il percorso di evacuazione indicato, mantenere la calma evitare di correre e spingere.

In caso di incendio

- Allontanarsi rapidamente dalla zona di incendio.
- Se l'allarme non è stato dato avvertire tempestivamente gli addetti all'emergenze.
- Se c'è fumo coprirsi naso e bocca con un fazzoletto bagnato.
- Se il percorso di uscita è impraticabile chiudersi in classe, sigillare le fessure con panni bagnati, spalancare le finestre e chiedere soccorso.

In caso di sisma

- Durante la scossa proteggersi sotto banchi pilastri e travi, lontano da oggetti sospesi, finestre, armadi e mensole.
- Dopo la scossa seguire la procedura di evacuazione.

LEGENDA SIMBOLI

	PERCORSO DI USCITA IN BASSO
	PERCORSO DI ESODO
	USCITE DI EMERGENZA
	ESTINTORE PORTATILE A POLVERE
	ESTINTORE PORTATILE AD ANIDRIDE CARBONICA
	IDRANTE A PARETE
	CASSETTA PRIMO SOCCORSO
	QUADRO ELETTRICO
	PUNTO DI RACCOLTA
	MI TROVO QUI

Responsabile del S.P.P.

ING. DOMENICO CATALANO

PIANO DI EVACUAZIONE

SCUOLA PRIMARIA E SECONDARIA
DI PRIMO GRADO DI CONDOFURI
MARINA

PIANO TERRA

Procedura di evacuazione

Dirigersi rapidamente verso l'uscita di emergenza più vicina seguendo il percorso di evacuazione indicato, mantenere la calma evitare di correre e spingere.

In caso di incendio

- Allontanarsi rapidamente dalla zona di incendio.
- Se l'allarme non è stato dato avvertire tempestivamente gli addetti all'emergenze.
- Se c'è fumo coprirsi naso e bocca con un fazzoletto bagnato.
- Se il percorso di uscita è impraticabile chiudersi in classe, sigillare le fessure con panni bagnati, spalancare le finestre e chiedere soccorso.

In caso di sisma

- Durante la scossa proteggersi sotto banchi pilastri e travi, lontano da oggetti sospesi, finestre, armadi e mensole.
- Dopo la scossa seguire la procedura di evacuazione.


LEGENDA SIMBOLI


	PERCORSO DI USCITA IN BASSO
	PERCORSO DI ESODO
	USCITE DI EMERGENZA
	ESTINTORE PORTATILE A POLVERE
	ESTINTORE PORTATILE AD ANIDRIDE CARBONICA
	IDRANTE A PARETE
	CASSETTA PRIMO SOCCORSO
	QUADRO ELETTRICO
	PUNTO DI RACCOLTA
	MI TROVO QUI



Responsabile del S.P.P.

ING. DOMENICO CATALANO

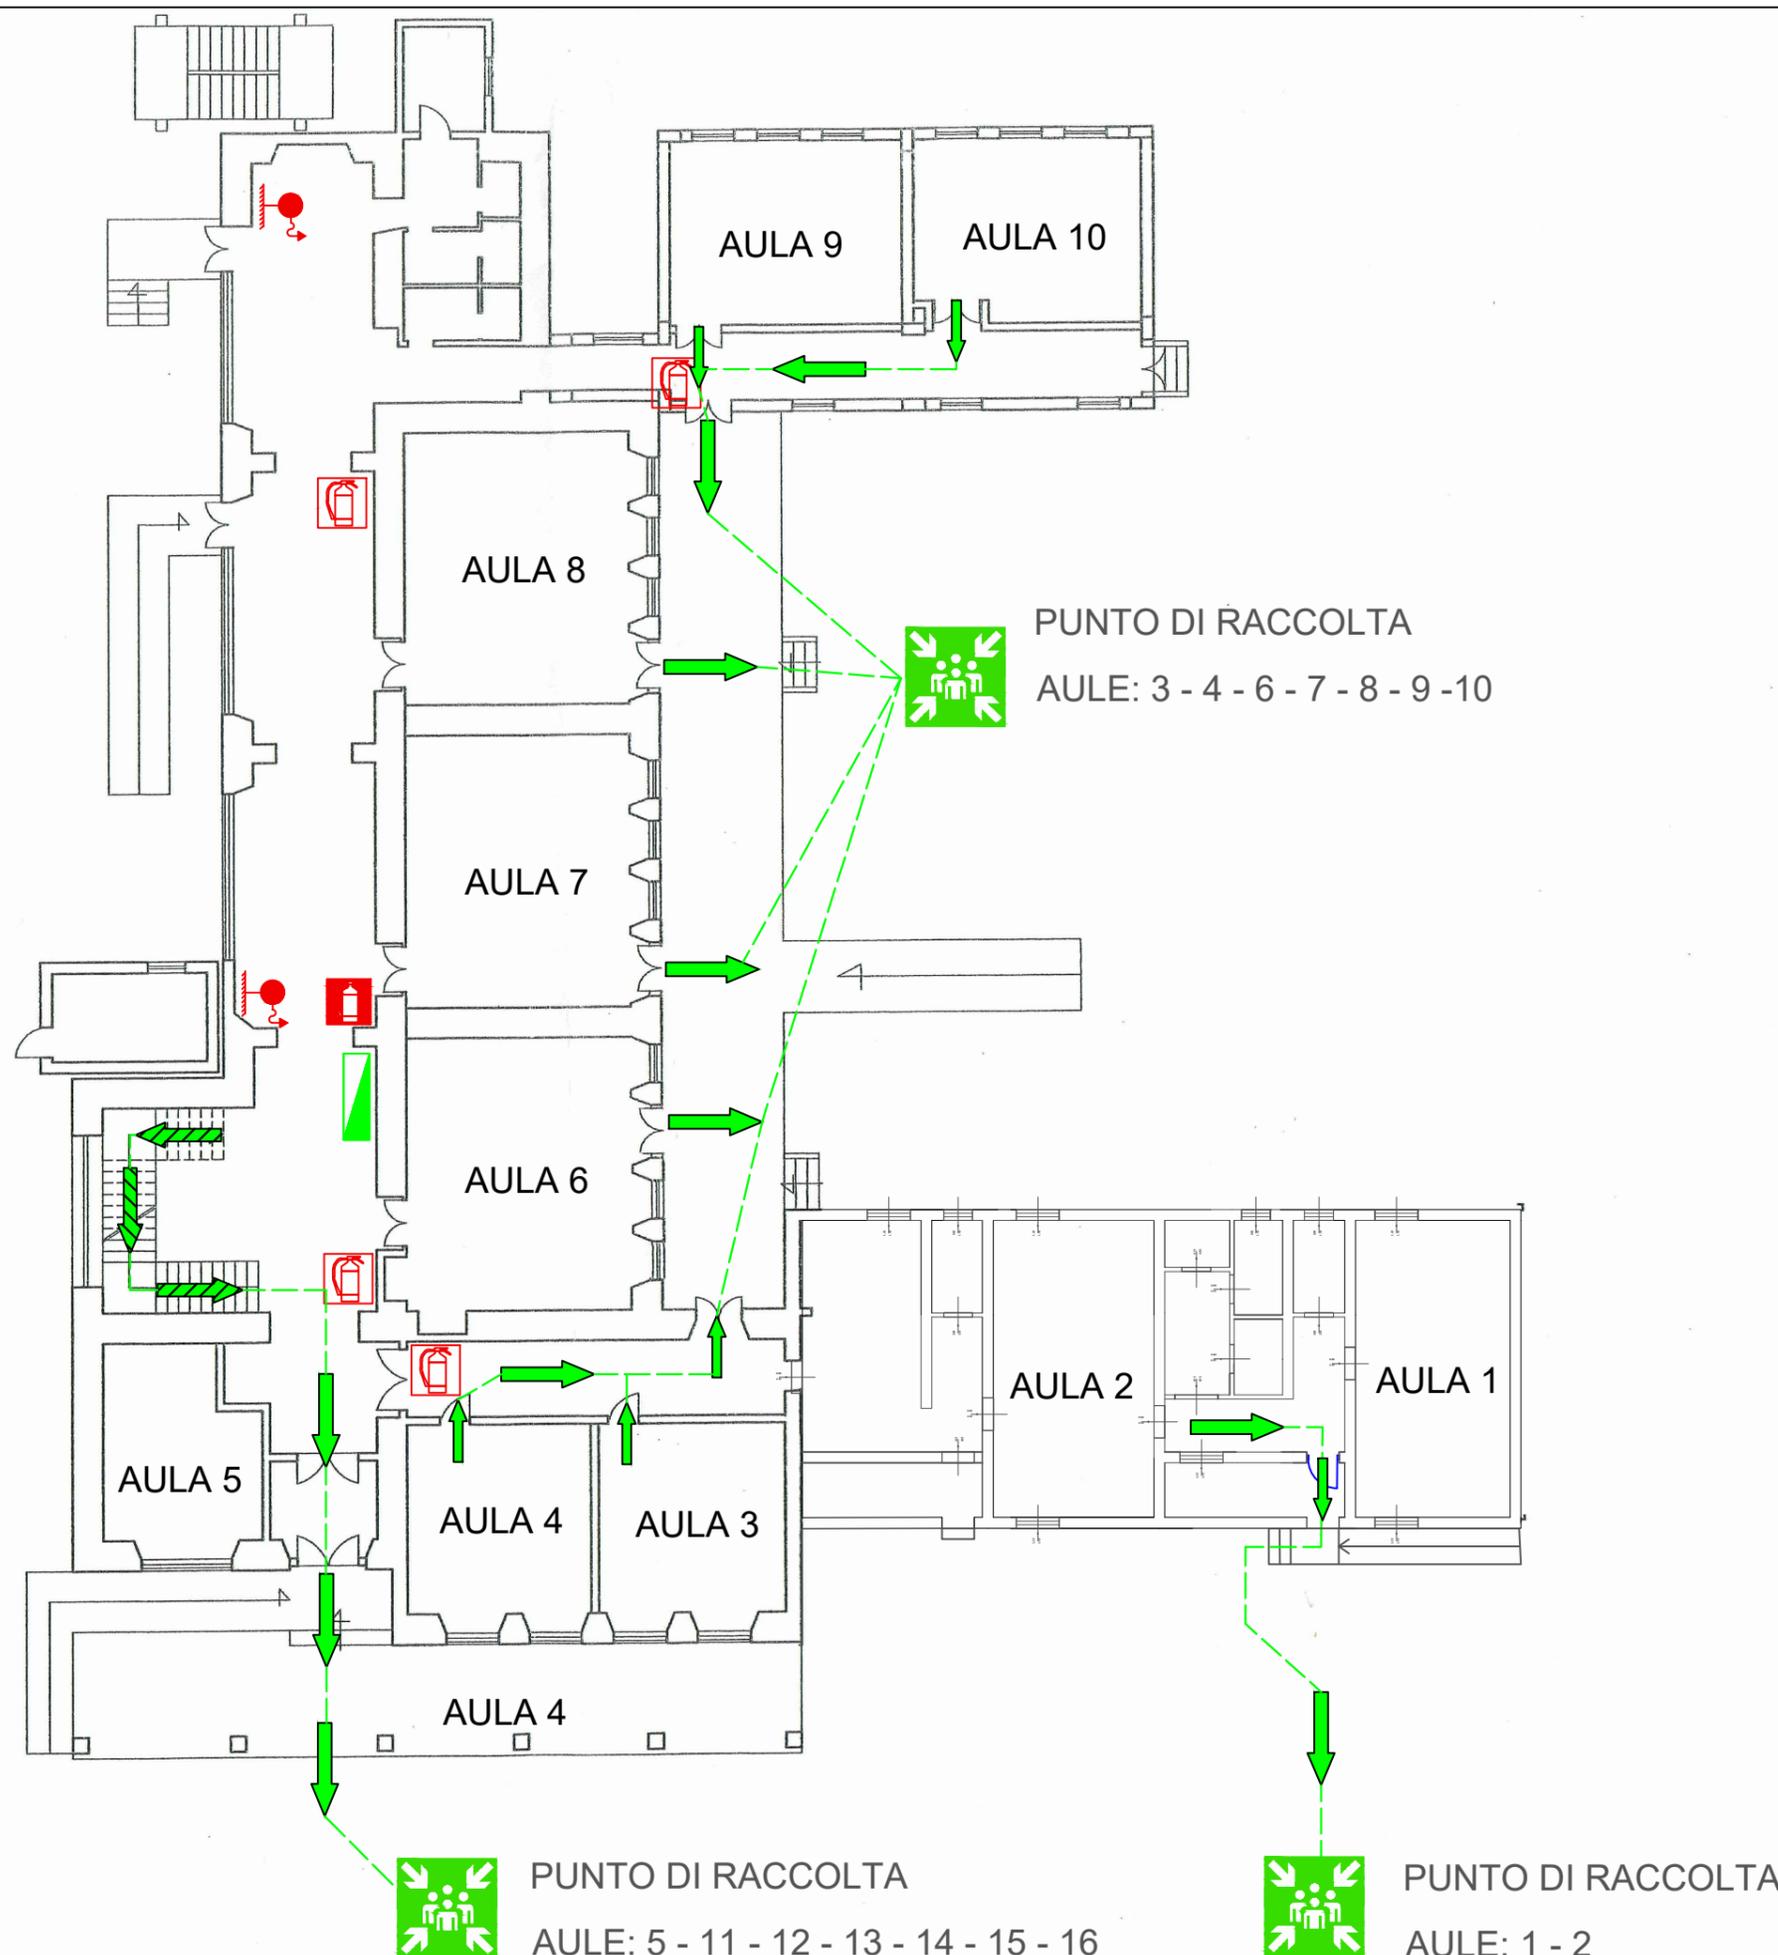

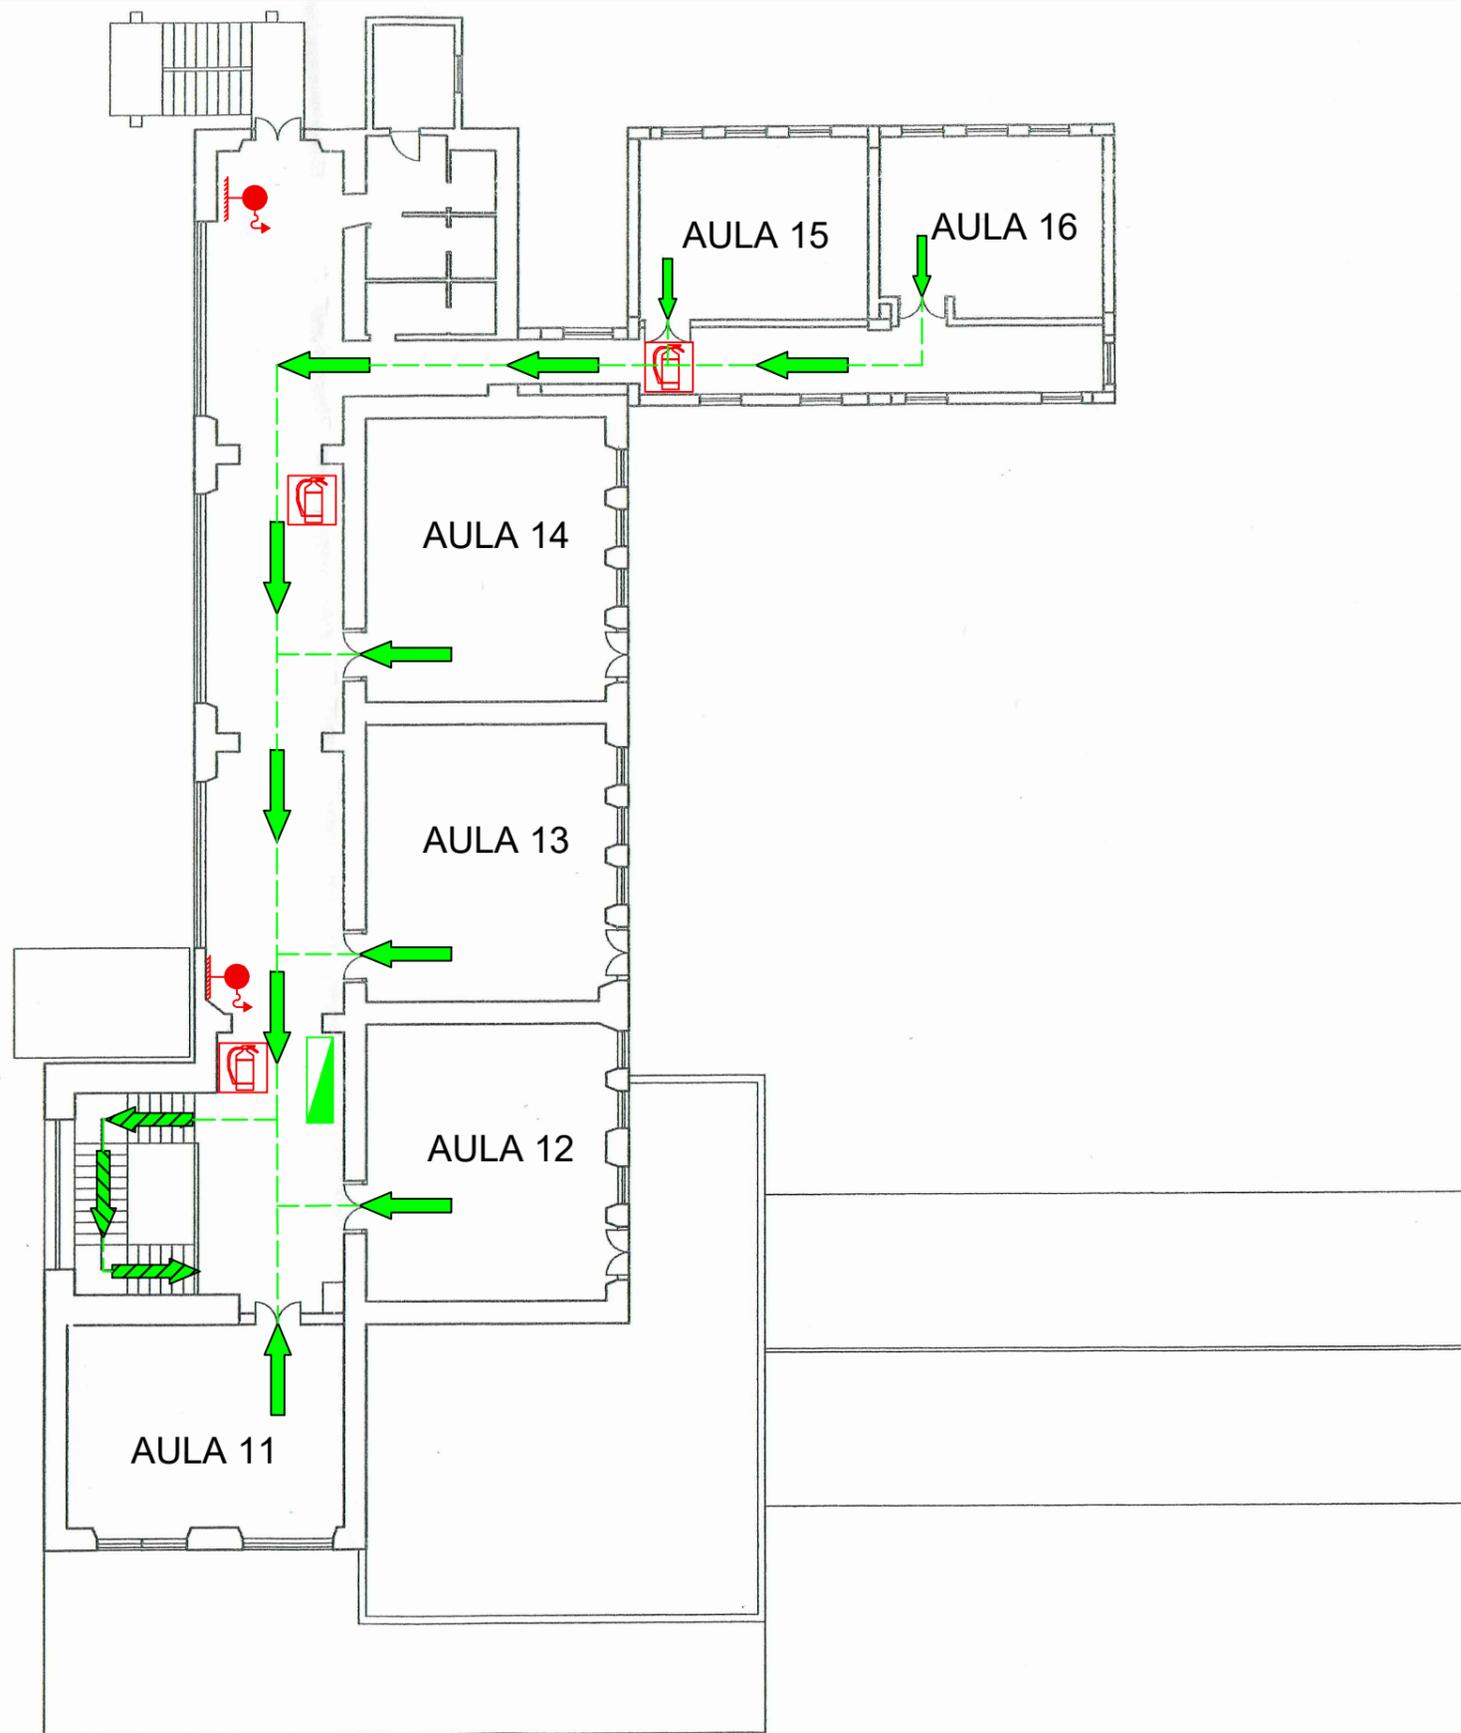

PUNTO DI RACCOLTA

AULE: 5 - 11 - 12 - 13 - 14 - 15 - 16

ISTITUTO COMPRENSIVO "BOVA MARINA - CONDOFURI"

SCUOLA DELL'INFANZIA - PRIMARIA - SECONDARIA DI 1° GRADO

Via Montesanto, 26 - 89035 BOVA MARINA Tel. & fax 0965.761002

C.F. 92085110804 - C.M. RCIC85200D

PEC: rcic85200d@pec.istruzione.it e-mail:rcic85200d@istruzione.it sito: www.icbovamarina.gov.it

PIANO DI EVACUAZIONE

SCUOLA PRIMARIA E SECONDARIA
DI PRIMO GRADO DI CONDOFURI
MARINA

PIANO PRIMO

Procedura di evacuazione

Dirigersi rapidamente verso l'uscita di emergenza più vicina seguendo il percorso di evacuazione indicato, mantenere la calma evitare di correre e spingere.

In caso di incendio

- Allontanarsi rapidamente dalla zona di incendio.
- Se l'allarme non è stato dato avvertire tempestivamente gli addetti all'emergenze.
- Se c'è fumo coprirsi naso e bocca con un fazzoletto bagnato.
- Se il percorso di uscita è impraticabile chiudersi in classe, sigillare le fessure con panni bagnati, spalancare le finestre e chiedere soccorso.

In caso di sisma

- Durante la scossa proteggersi sotto banchi pilastri e travi, lontano da oggetti sospesi, finestre, armadi e mensole.
- Dopo la scossa seguire la procedura di evacuazione.

LEGENDA SIMBOLI

	PERCORSO DI USCITA IN BASSO
	PERCORSO DI ESODO
	USCITE DI EMERGENZA
	ESTINTORE PORTATILE A POLVERE
	ESTINTORE PORTATILE AD ANIDRIDE CARBONICA
	IDRANTE A PARETE
	CASSETTA PRIMO SOCCORSO
	QUADRO ELETTRICO
	PUNTO DI RACCOLTA
	MI TROVO QUI



Responsabile del S.P.P.

ING. DOMENICO CATALANO